

PARTER


KARTA DOMU

RĄCZNA NR. 835/1

- POW. DOMU 68,42 m²
- POW. UŻYT. OGRODU 104,00 m²

POWIERZCHNIA UŻYTKOWA

- | | |
|---------------------|----------------------|
| 1. WIATROŁAP | 4,46 m ² |
| 2. KUCHNIA | 4,91 m ² |
| 3. SALON I JADALNIA | 20,78 m ² |
| 4. ŁAZIENKA | 2,43 m ² |
| ● RAZEM | 32,58 m ² |

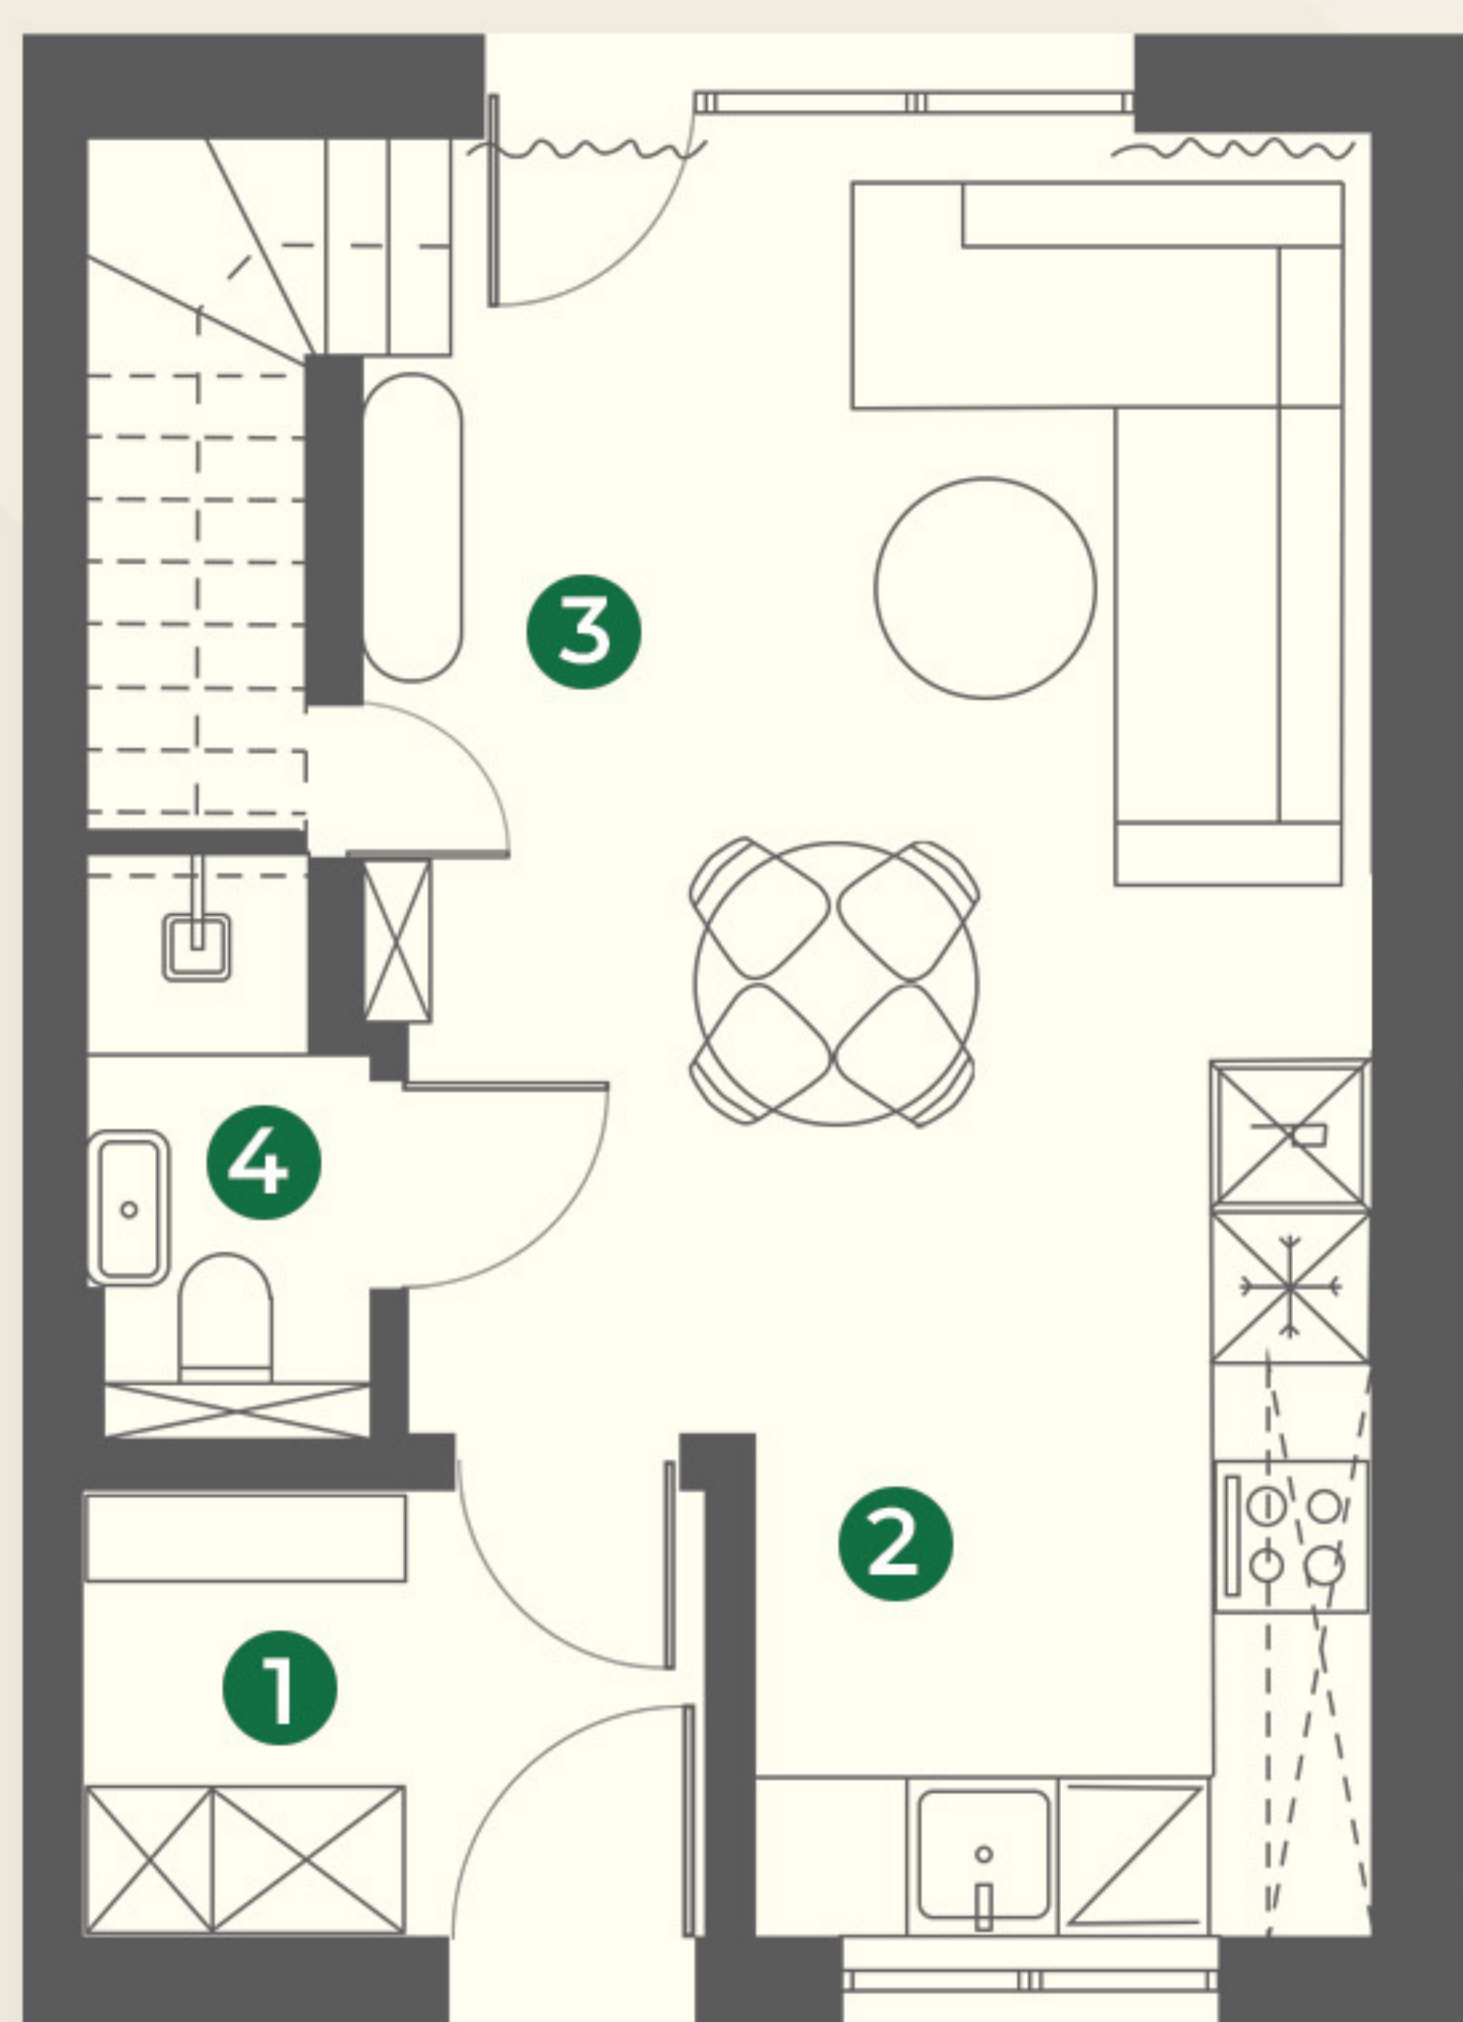

BIURO SPRZEDAŻY

- ☎ (+48)535 334 424
- ✉ BIURO@ZIELONEBAZANTY.PL
- 🌐 WWW.ZIELONEBAZANTY.PL


osiedle
Zielone Bazanty



Rysunki, wizualizacje i wszelkie informacje oraz dane techniczne zawarte w karcie mają charakter poglądowy i nie stanowią oferty handlowej w rozumieniu art. 66&1 kodeksu cywilnego.

PIĘTRO


KARTA DOMU

RĄCZNA NR. 835/1

- POW. DOMU 68,42 m²
- POW. UŻYT. OGRODU 104,00 m²

POWIERZCHNIA UŻYTKOWA

1. KOMUNIKACJA	5,72 m ²
2. ŁAZIENKA	6,55 m ²
3. POKÓJ	10,98 m ²
4. SYPIALNIA	12,59 m ²
● RAZEM	35,84 m ²

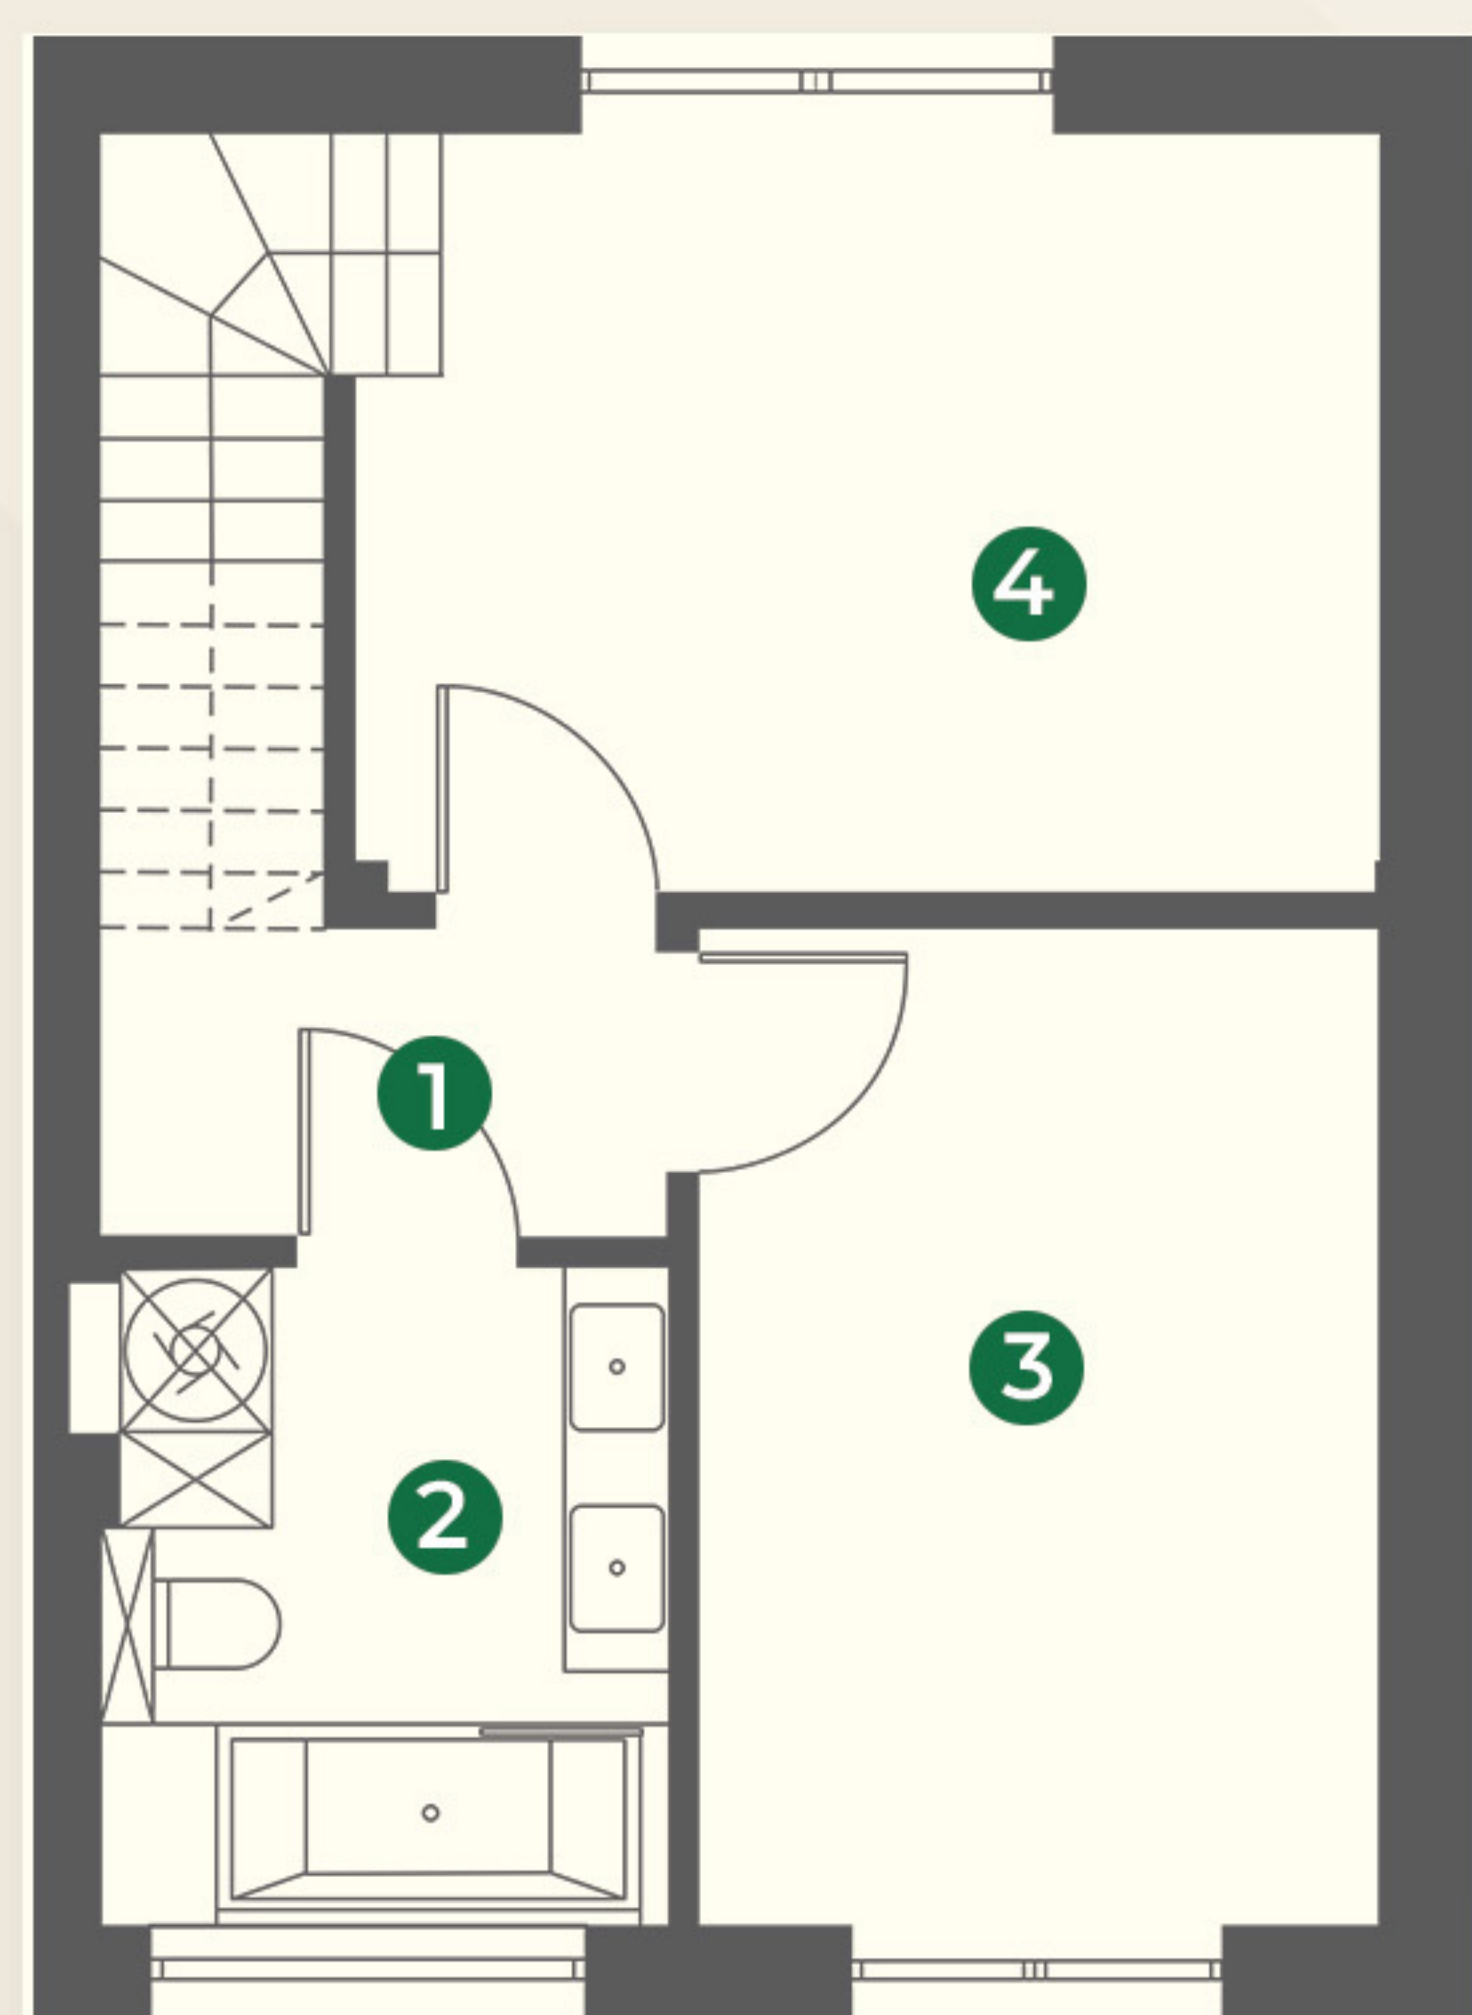

BIURO SPRZEDAŻY

- ☎ (+48)535 334 424
- ✉ BIURO@ZIELONEBAZANTY.PL
- 🌐 WWW.ZIELONEBAZANTY.PL



Rysunki, wizualizacje i wszelkie informacje oraz dane techniczne zawarte w karcie mają charakter poglądowy i nie stanowią oferty handlowej w rozumieniu art. 66&1 kodeksu cywilnego.

PODDASZE

KARTA DOMU



RĄCZNA

NR. 835/1

- POW. DOMU 68,42 m²
- POW. UŻYT. OGRODU 104,00 m²

POWIERZCHNIA DODATKOWA

1. POW. PODŁOGI 16,80m²

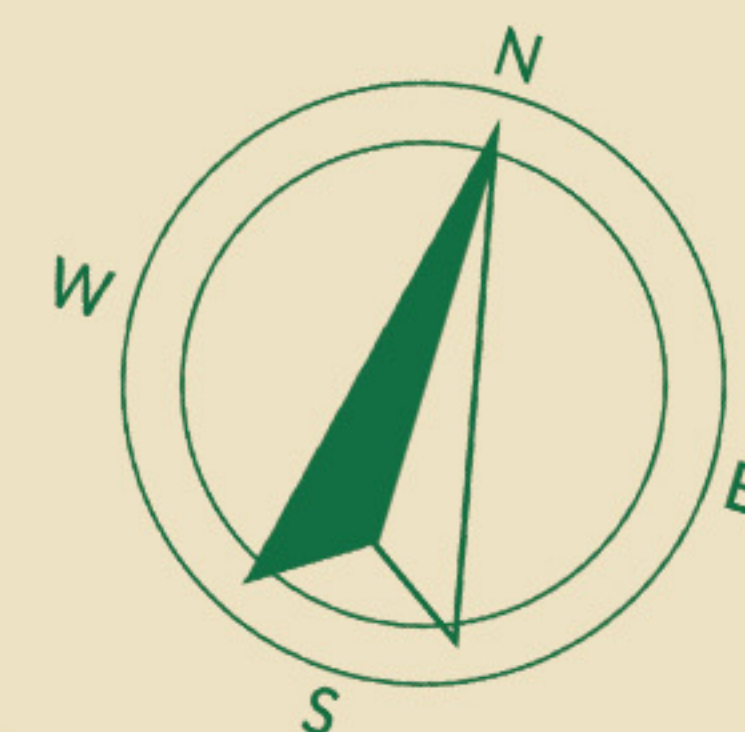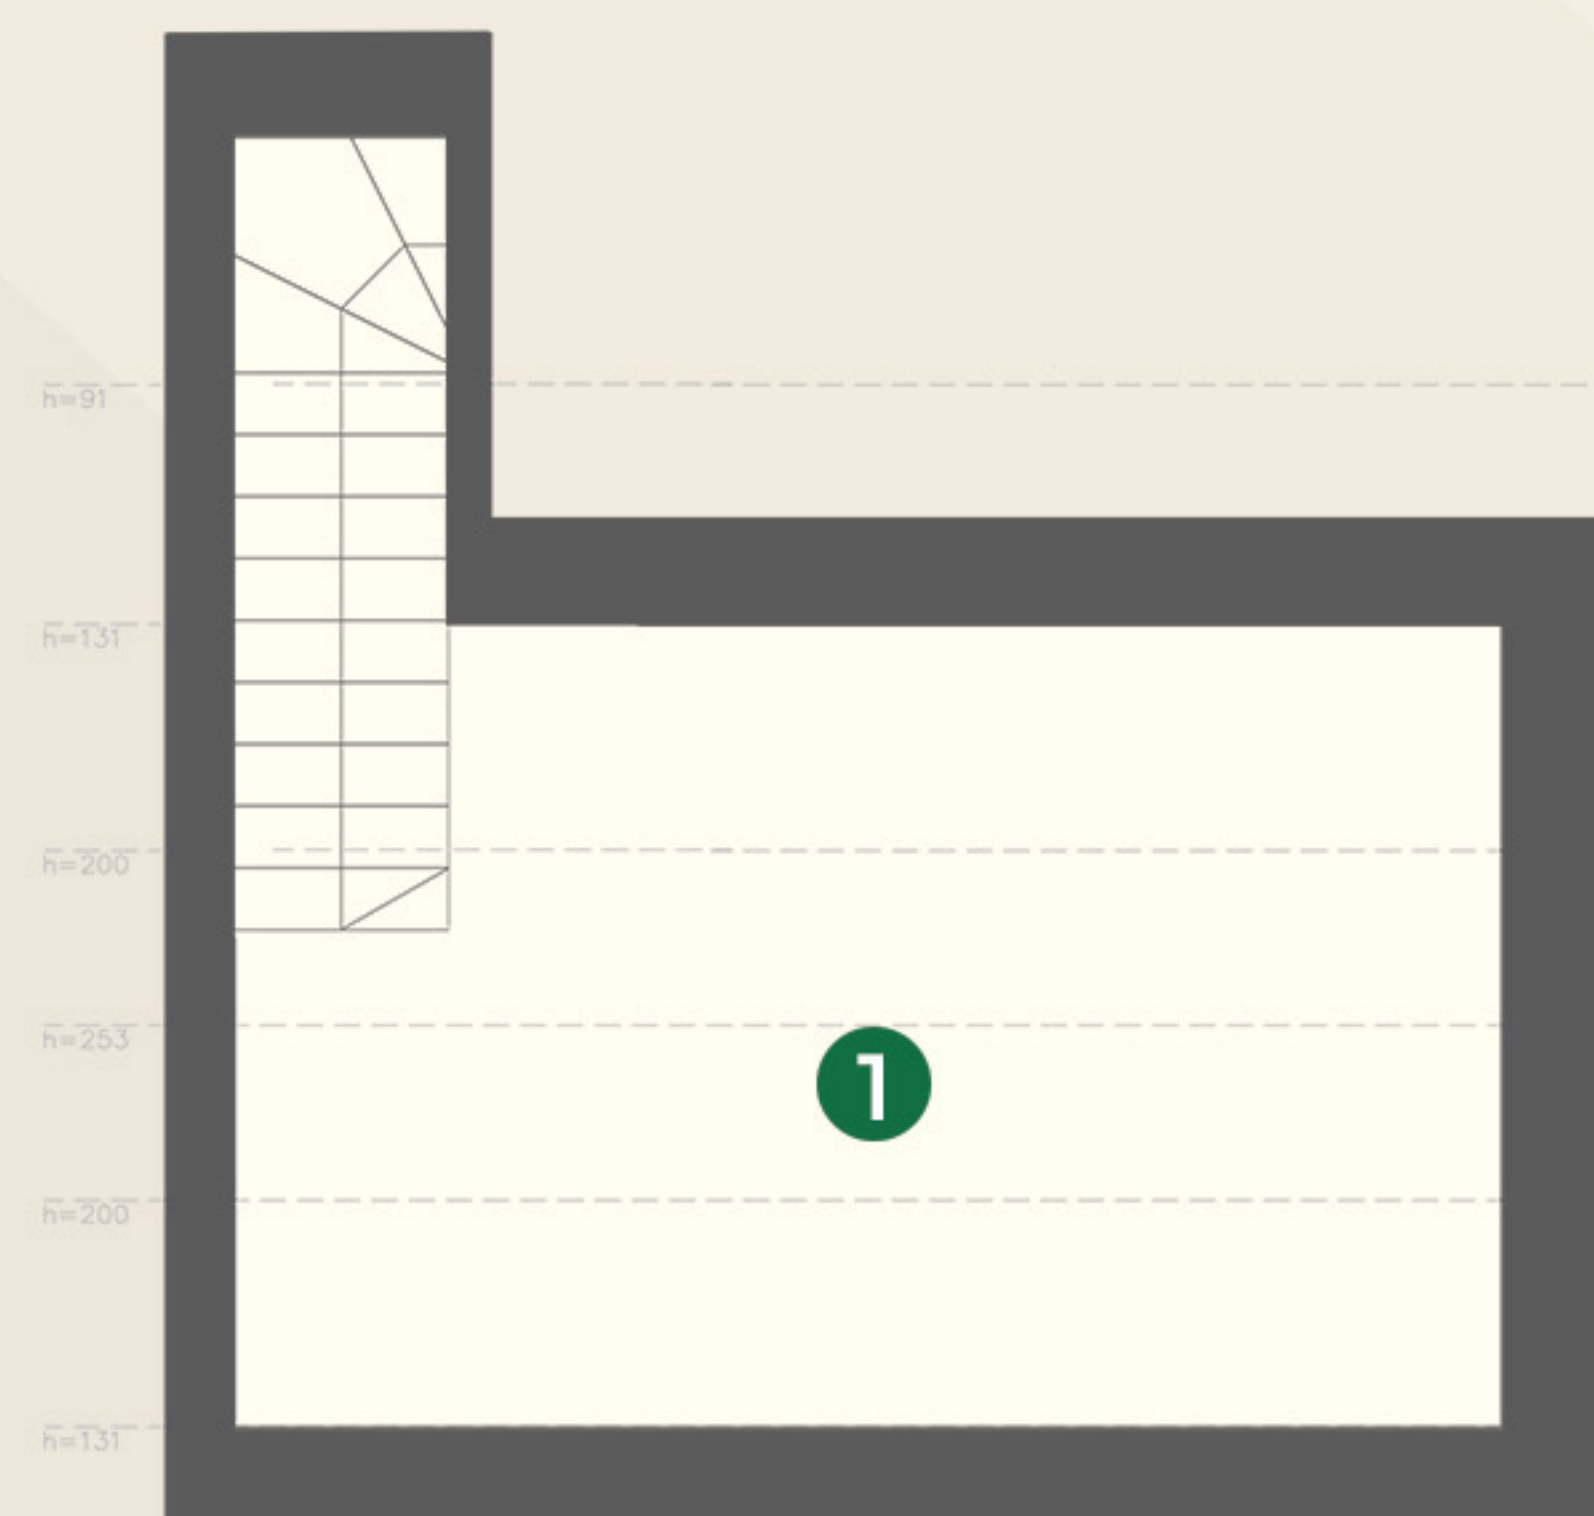

osiedle

Zielone Bażanty

BIURO SPRZEDAŻY

☎ (+48)535 334 424

✉ BIURO@ZIELONEBAZANTY.PL

🌐 WWW.ZIELONEBAZANTY.PL



Rysunki, wizualizacje i wszelkie informacje oraz dane techniczne zawarte w karcie mają charakter poglądowy i nie stanowią oferty handlowej w rozumieniu art. 66&1 kodeksu cywilnego.