

# PARTER

## KARTA DOMU


RĄCZNA

NR. 835/2

- POW. DOMU 68,42 m<sup>2</sup>
- POW. UŻYT. OGRODU 104,00 m<sup>2</sup>

### POWIERZCHNIA UŻYTKOWA

- |                     |                      |
|---------------------|----------------------|
| 1. WIATROŁĄP        | 4,46 m <sup>2</sup>  |
| 2. KUCHNIA          | 4,91 m <sup>2</sup>  |
| 3. SALON I JADALNIA | 20,78 m <sup>2</sup> |
| 4. ŁAZIENKA         | 2,43 m <sup>2</sup>  |
| ● RAZEM             | 32,58 m <sup>2</sup> |

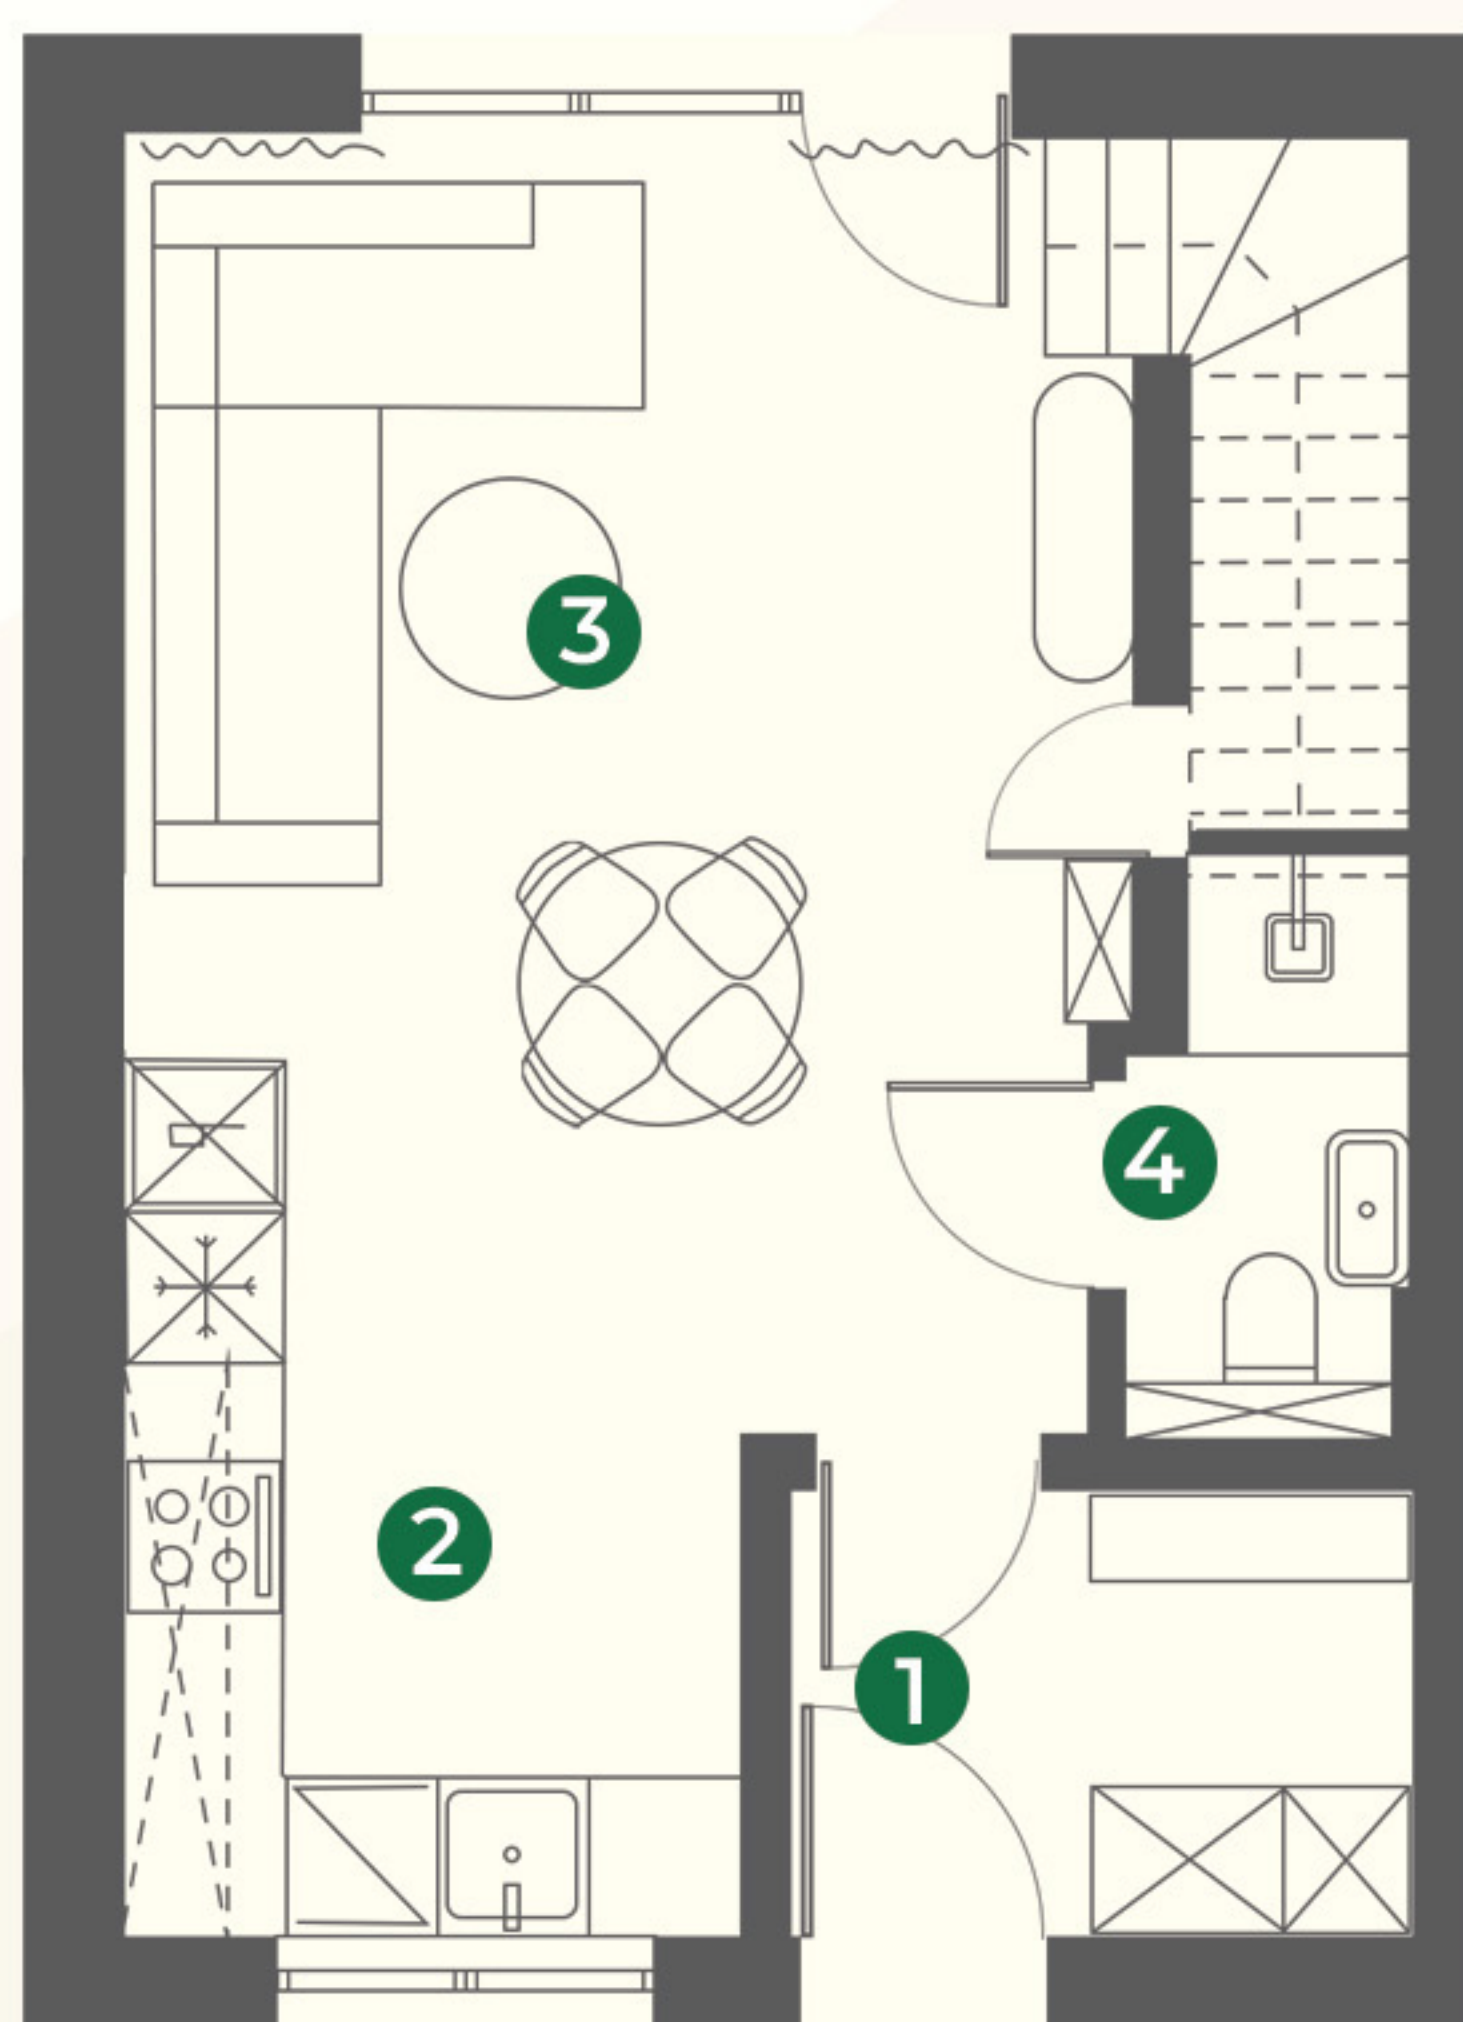

### BIURO SPRZEDAŻY

☎ (+48)535 334 424

✉ BIURO@ZIELONEBAZANTY.PL

🌐 WWW.ZIELONEBAZANTY.PL

  
osiedle  
**Zielone Bazyanty**



Rysunki, wizualizacje i wszelkie informacje oraz dane techniczne zawarte w karcie mają charakter poglądowy i nie stanowią oferty handlowej w rozumieniu art. 66&1 kodeksu cywilnego.

# PIĘTRO

## KARTA DOMU


RĄCZNA

NR. 835/2

- POW. DOMU 68,42 m<sup>2</sup>
- POW. UŻYT. OGRODU 104,00 m<sup>2</sup>

### POWIERZCHNIA UŻYTKOWA

1. KOMUNIKACJA	5,72 m <sup>2</sup>
2. ŁAZIENKA	6,55 m <sup>2</sup>
3. POKÓJ	10,98 m <sup>2</sup>
4. SYPIALNIA	12,59 m <sup>2</sup>
● RAZEM	35,84 m <sup>2</sup>

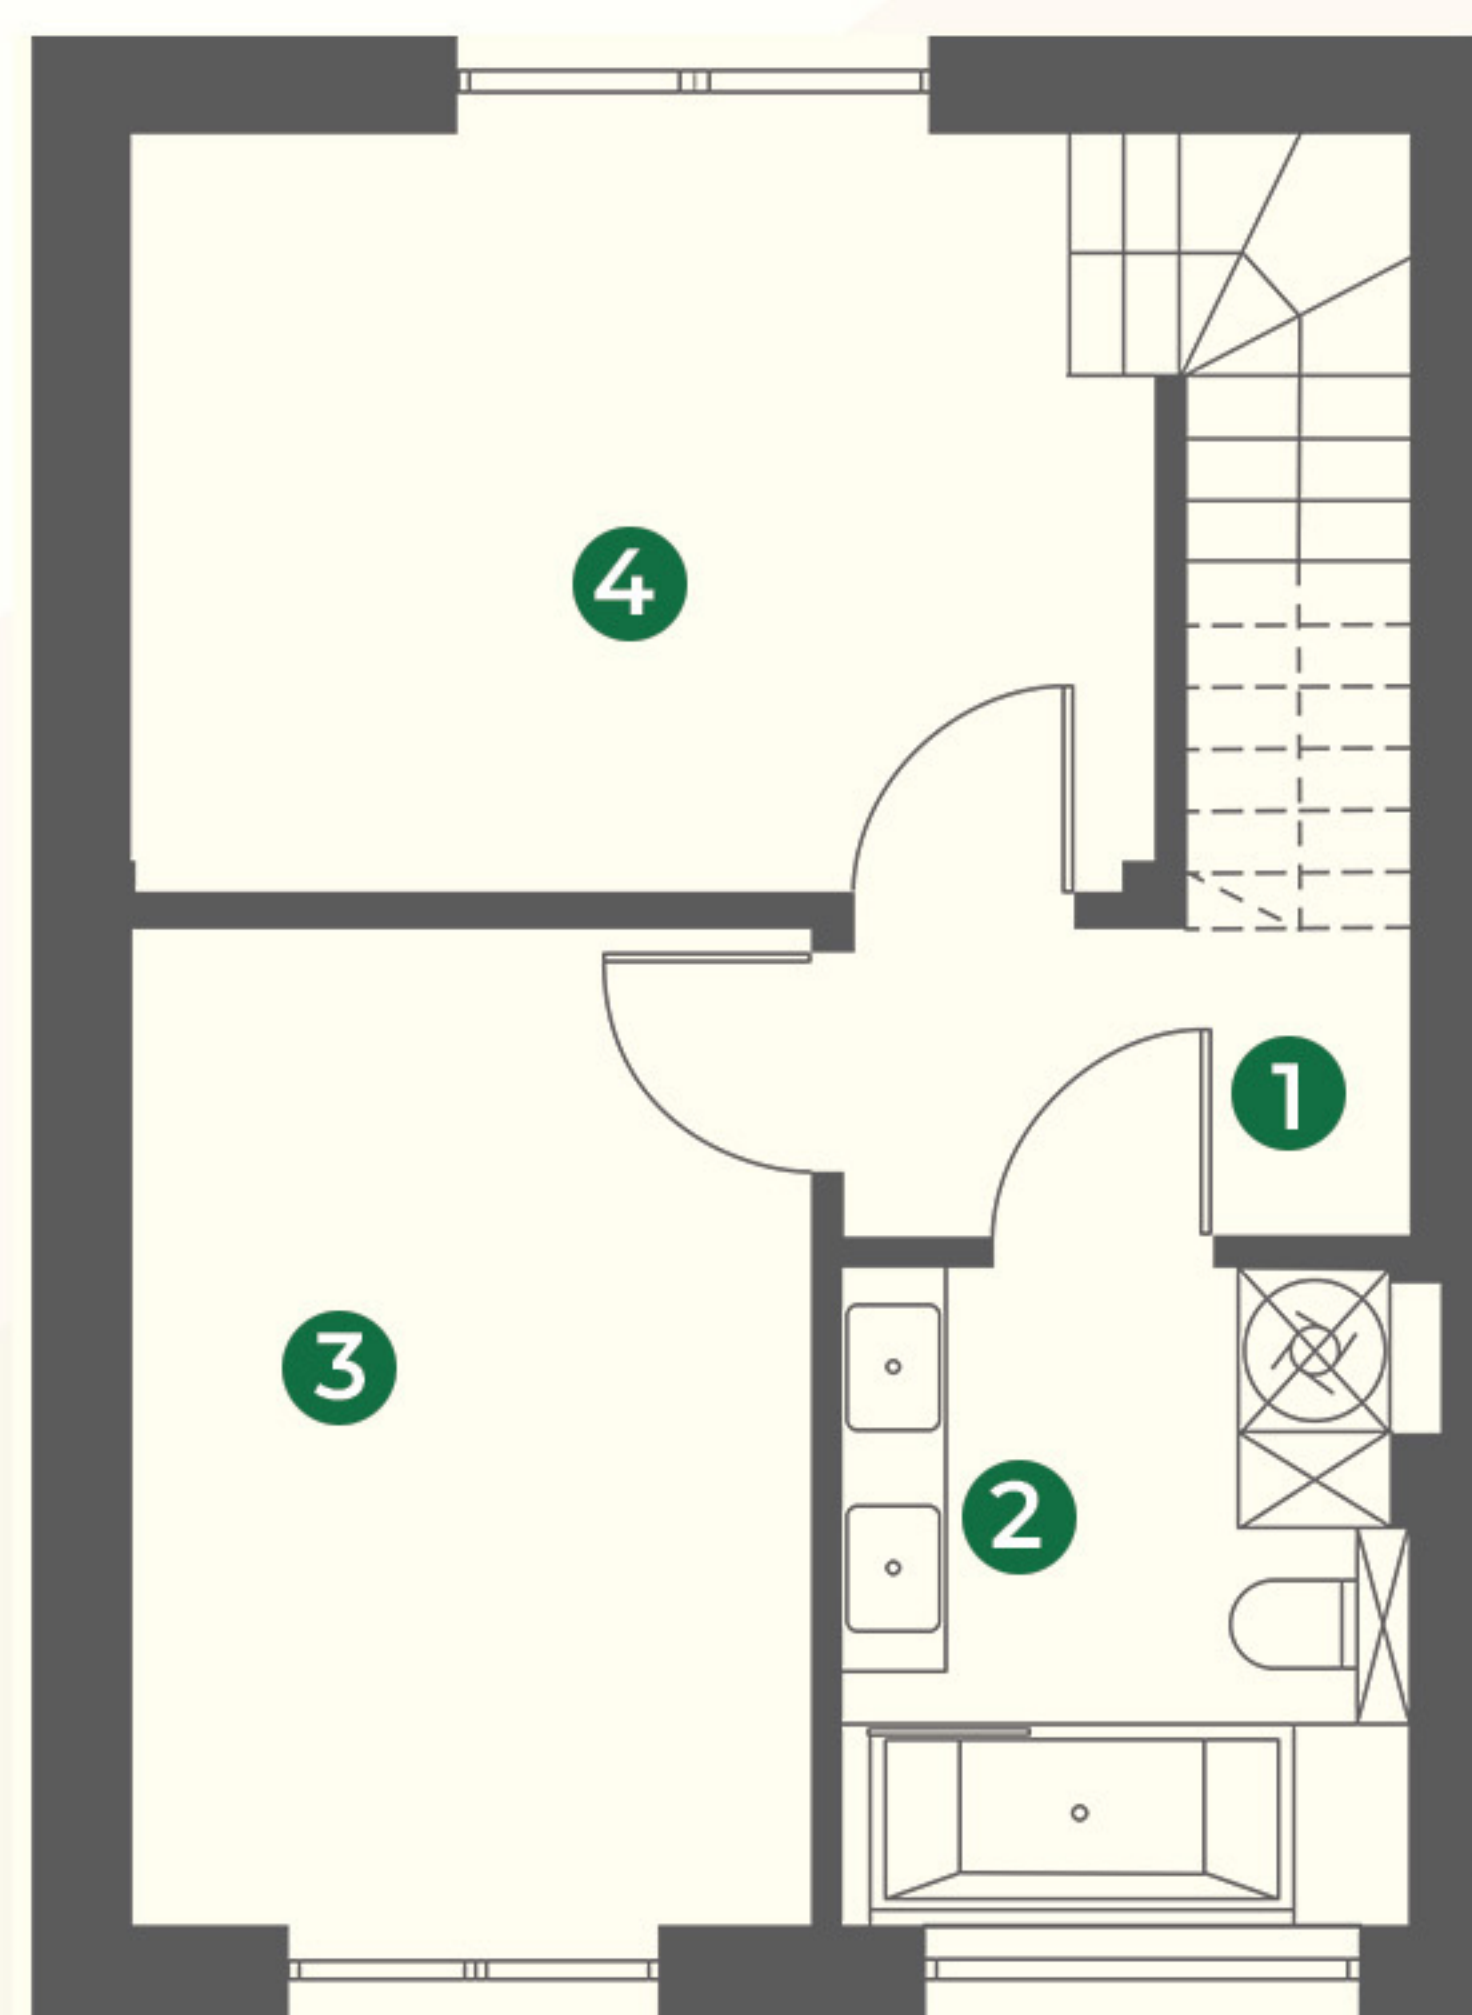

### BIURO SPRZEDAŻY

☎ (+48)535 334 424

✉ BIURO@ZIELONEBAZANTY.PL

🌐 WWW.ZIELONEBAZANTY.PL



osiedle  
**Zielone Bazyanty**



Rysunki, wizualizacje i wszelkie informacje oraz dane techniczne zawarte w karcie mają charakter poglądowy i nie stanowią oferty handlowej w rozumieniu art. 66&1 kodeksu cywilnego.

# PODDASZE

## KARTA DOMU


RĄCZNA

NR. 835/2


- POW. DOMU 68,42 m<sup>2</sup>
- POW. UŻYT. OGRODU 104,00 m<sup>2</sup>

### POWIERZCHNIA DODATKOWA

1. POW. PODŁOGI 16,80m<sup>2</sup>

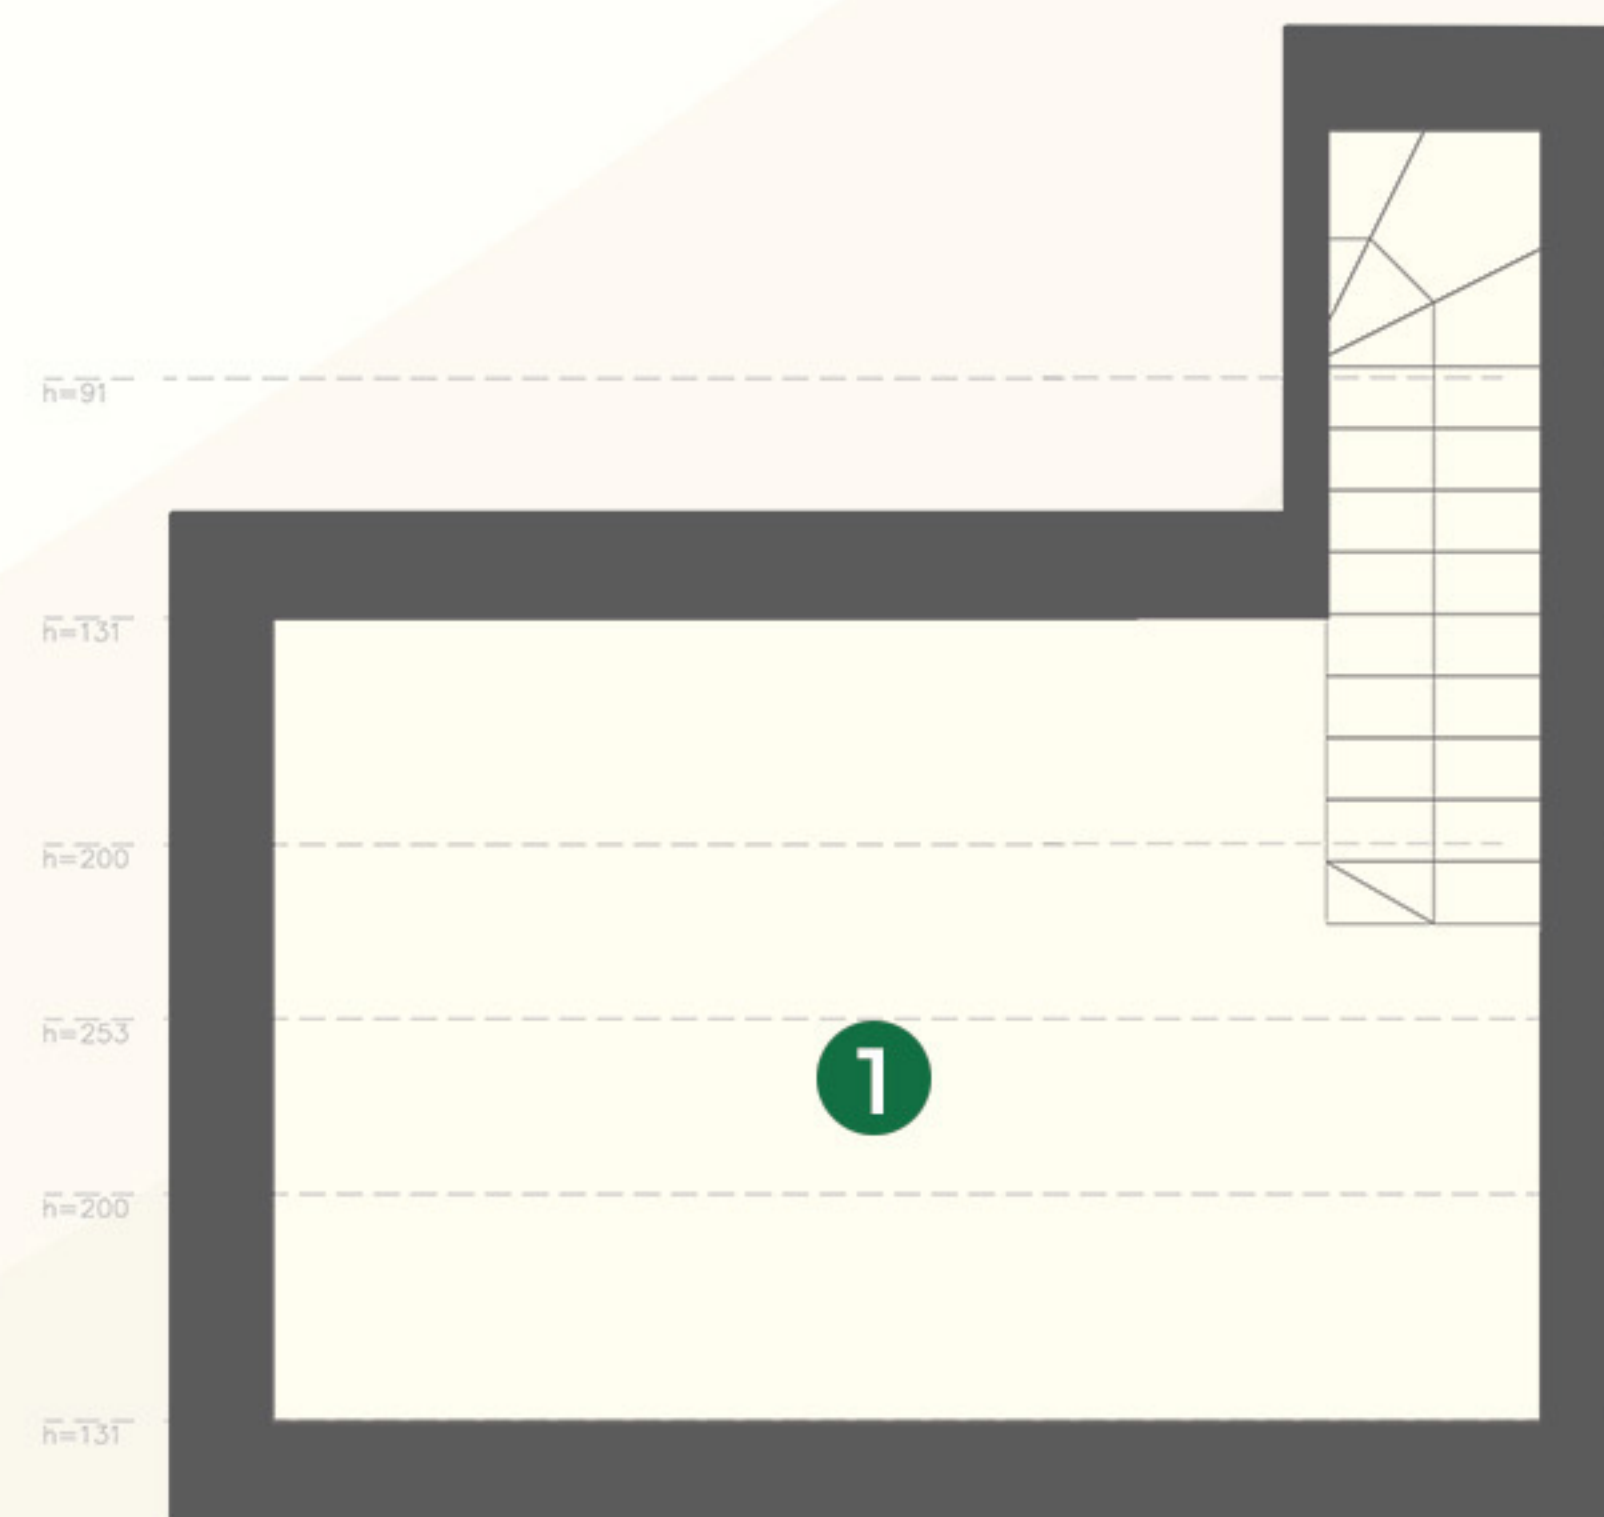

  
osiedle  
**Zielone Bazyanty**

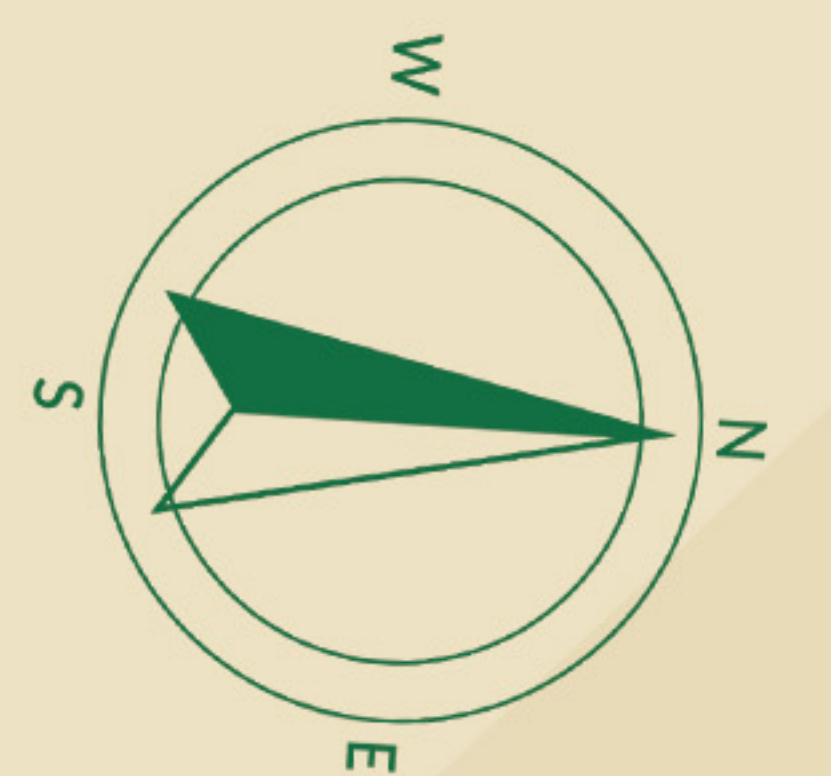

### BIURO SPRZEDAŻY

☎ (+48)535 334 424

✉ BIURO@ZIELONEBAZANTY.PL

🌐 WWW.ZIELONEBAZANTY.PL

