

PARTER

KARTA DOMU


RĄCZNA

NR. 836/2

- POW. DOMU 68,42 m²
- POW. UŻYT. OGRODU 106,00 m²

POWIERZCHNIA UŻYTKOWA

- | | |
|---------------------|----------------------|
| 1. WIATROŁĄP | 4,46 m ² |
| 2. KUCHNIA | 4,91 m ² |
| 3. SALON I JADALNIA | 20,78 m ² |
| 4. ŁAZIENKA | 2,43 m ² |
| ● RAZEM | 32,58 m ² |

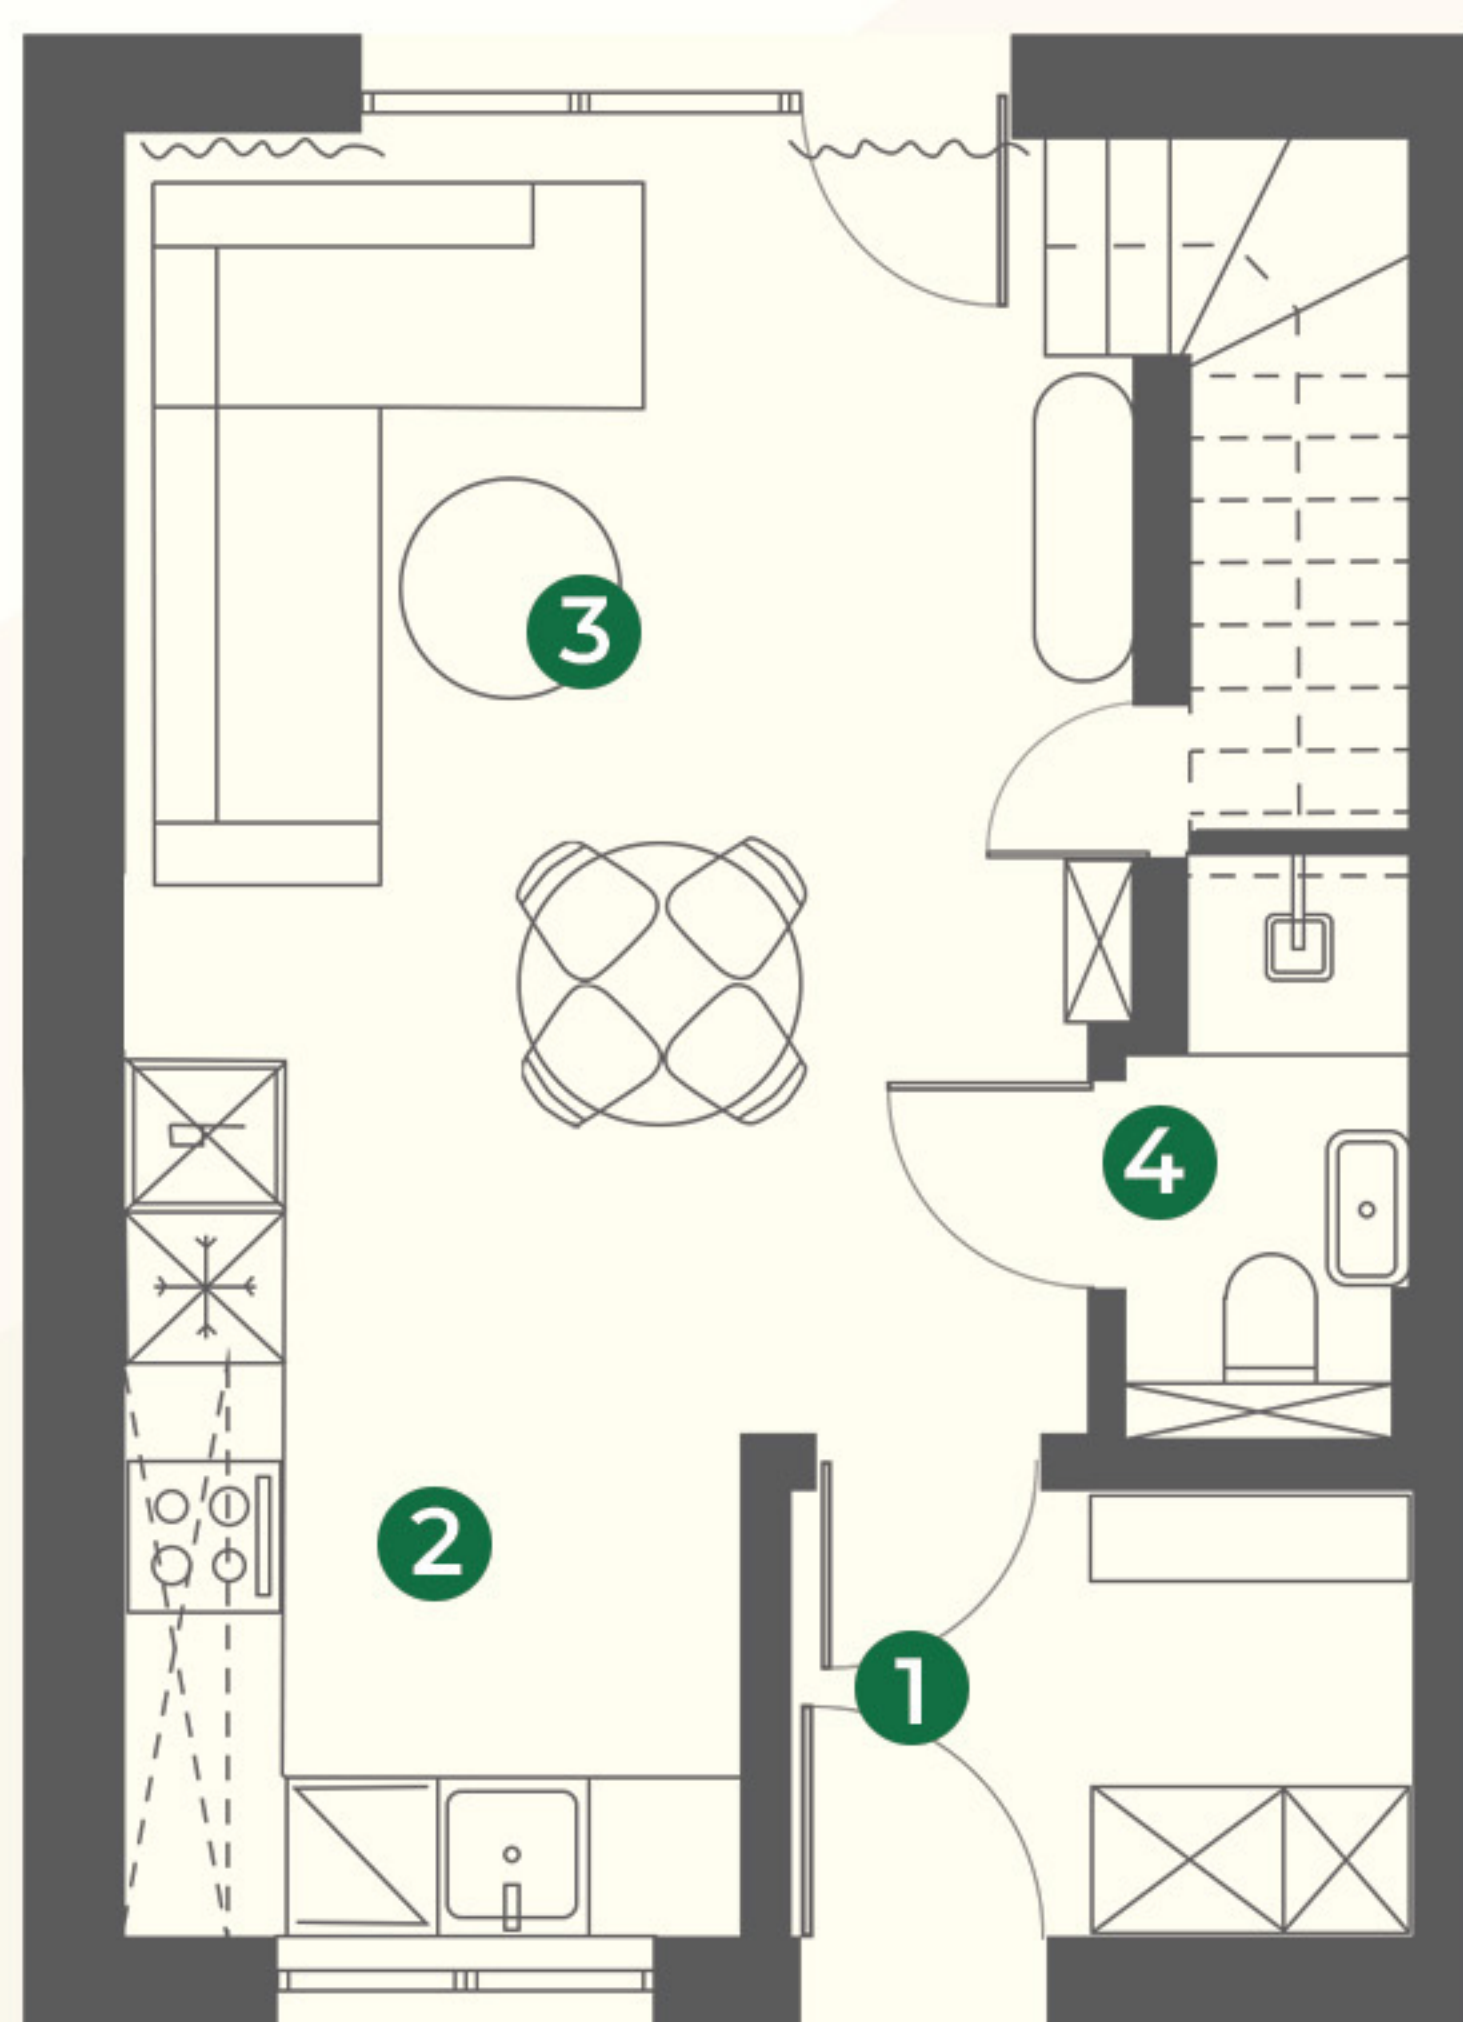

BIURO SPRZEDAŻY

☎ (+48)535 334 424

✉ BIURO@ZIELONEBAZANTY.PL

🌐 WWW.ZIELONEBAZANTY.PL


osiedle
Zielone Bazyanty



Rysunki, wizualizacje i wszelkie informacje oraz dane techniczne zawarte w karcie mają charakter poglądowy i nie stanowią oferty handlowej w rozumieniu art. 66&1 kodeksu cywilnego.

PIĘTRO

KARTA DOMU


RĄCZNA

NR. 836/2

- POW. DOMU 68,42 m²
- POW. UŻYT. OGRODU 106,00 m²

POWIERZCHNIA UŻYTKOWA

1. KOMUNIKACJA	5,72 m ²
2. ŁAZIENKA	6,55 m ²
3. POKÓJ	10,98 m ²
4. SYPIALNIA	12,59 m ²
● RAZEM	35,84 m ²

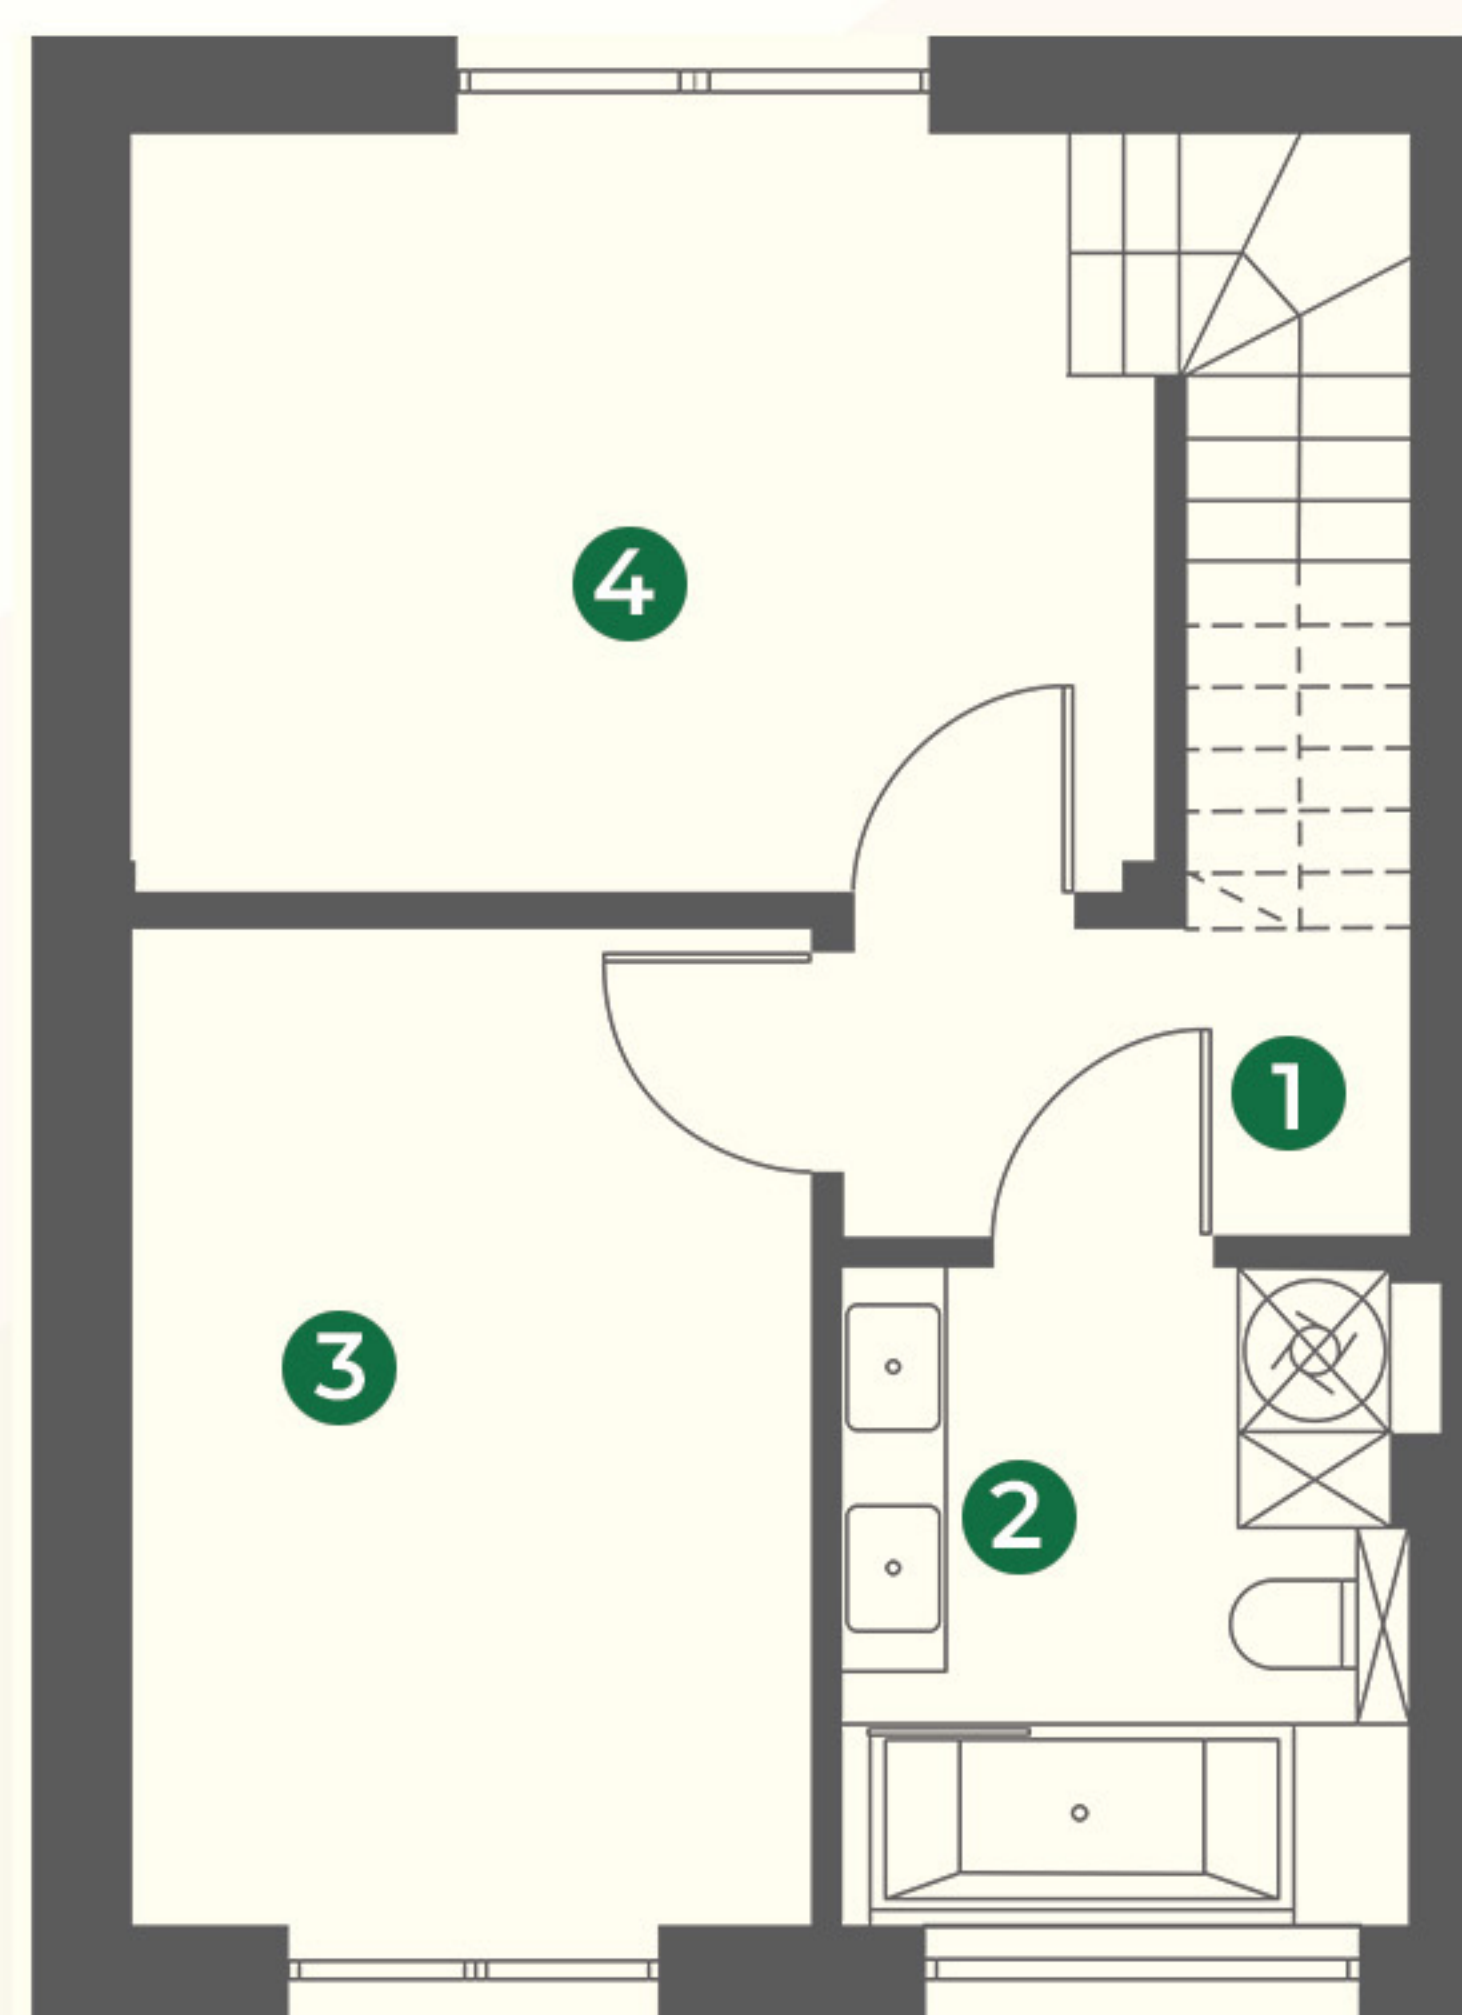

BIURO SPRZEDAŻY


☎ (+48)535 334 424

✉ BIURO@ZIELONEBAZANTY.PL

🌐 WWW.ZIELONEBAZANTY.PL



osiedle
Zielone Bązanty

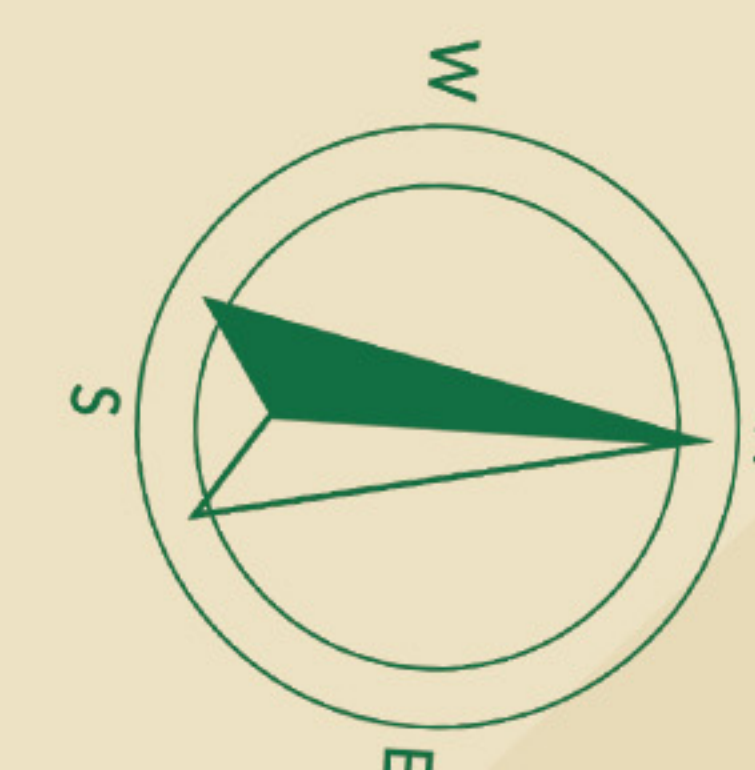

Rysunki, wizualizacje i wszelkie informacje oraz dane techniczne zawarte w karcie mają charakter poglądowy i nie stanowią oferty handlowej w rozumieniu art. 66&1 kodeksu cywilnego.

PODDASZE

KARTA DOMU


RĄCZNA

NR. 836/2


- POW. DOMU 68,42 m²
- POW. UŻYT. OGRODU 106,00 m²

POWIERZCHNIA DODATKOWA

1. POW. PODŁOGI 16,80m²

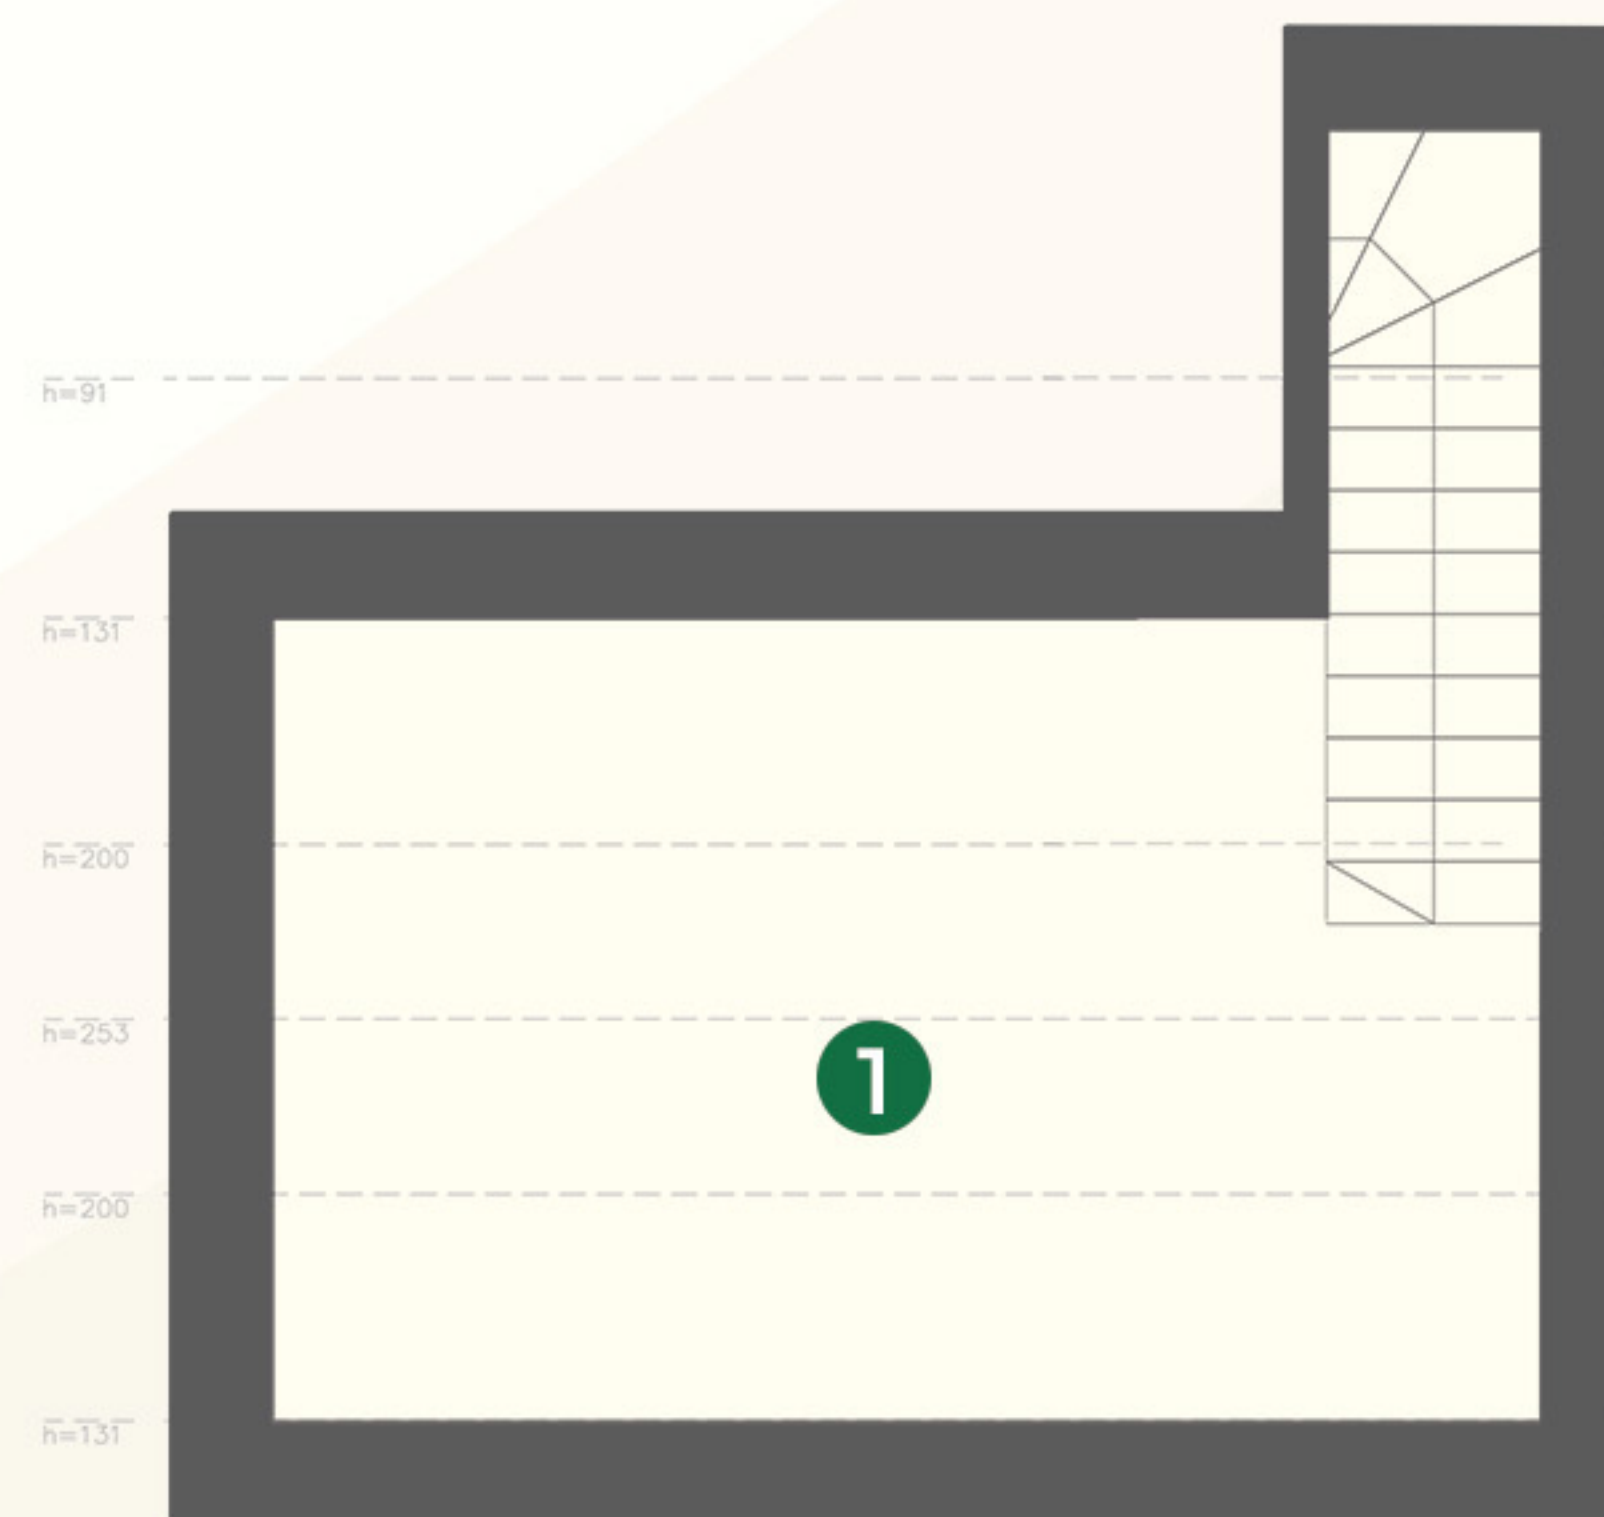

osiedle
Zielone Bazyanty

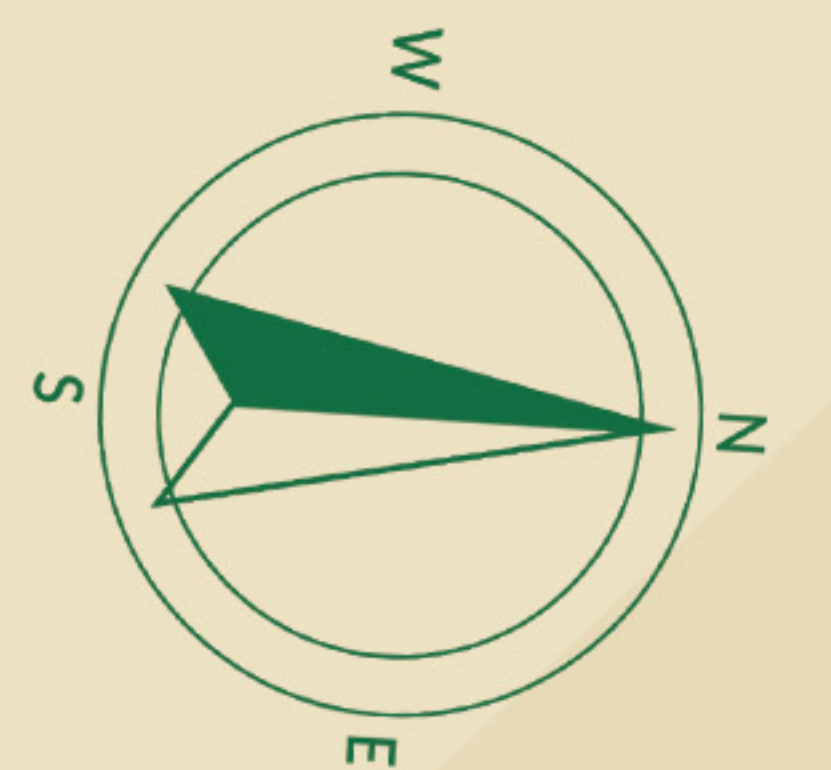

BIURO SPRZEDAŻY

☎ (+48)535 334 424

✉ BIURO@ZIELONEBAZANTY.PL

🌐 WWW.ZIELONEBAZANTY.PL

