

PARTER

KARTA DOMU


RĄCZNA

NR. 825

● POW. DOMU	90,20 m ²
● POW. OGRODU	125,00 m ²

POWIERZCHNIA UŻYTKOWA

1. WIATROŁAP	3,82 m ²
2. HOL	3,01 m ²
3. GABINET	7,98 m ²
4. SALON Z KUCHNIĄ	24,65 m ²
5. SPIŻARNIA	2,39 m ²
6. ŁAZIENKA	2,82 m ²
● RAZEM	44,67 m ²

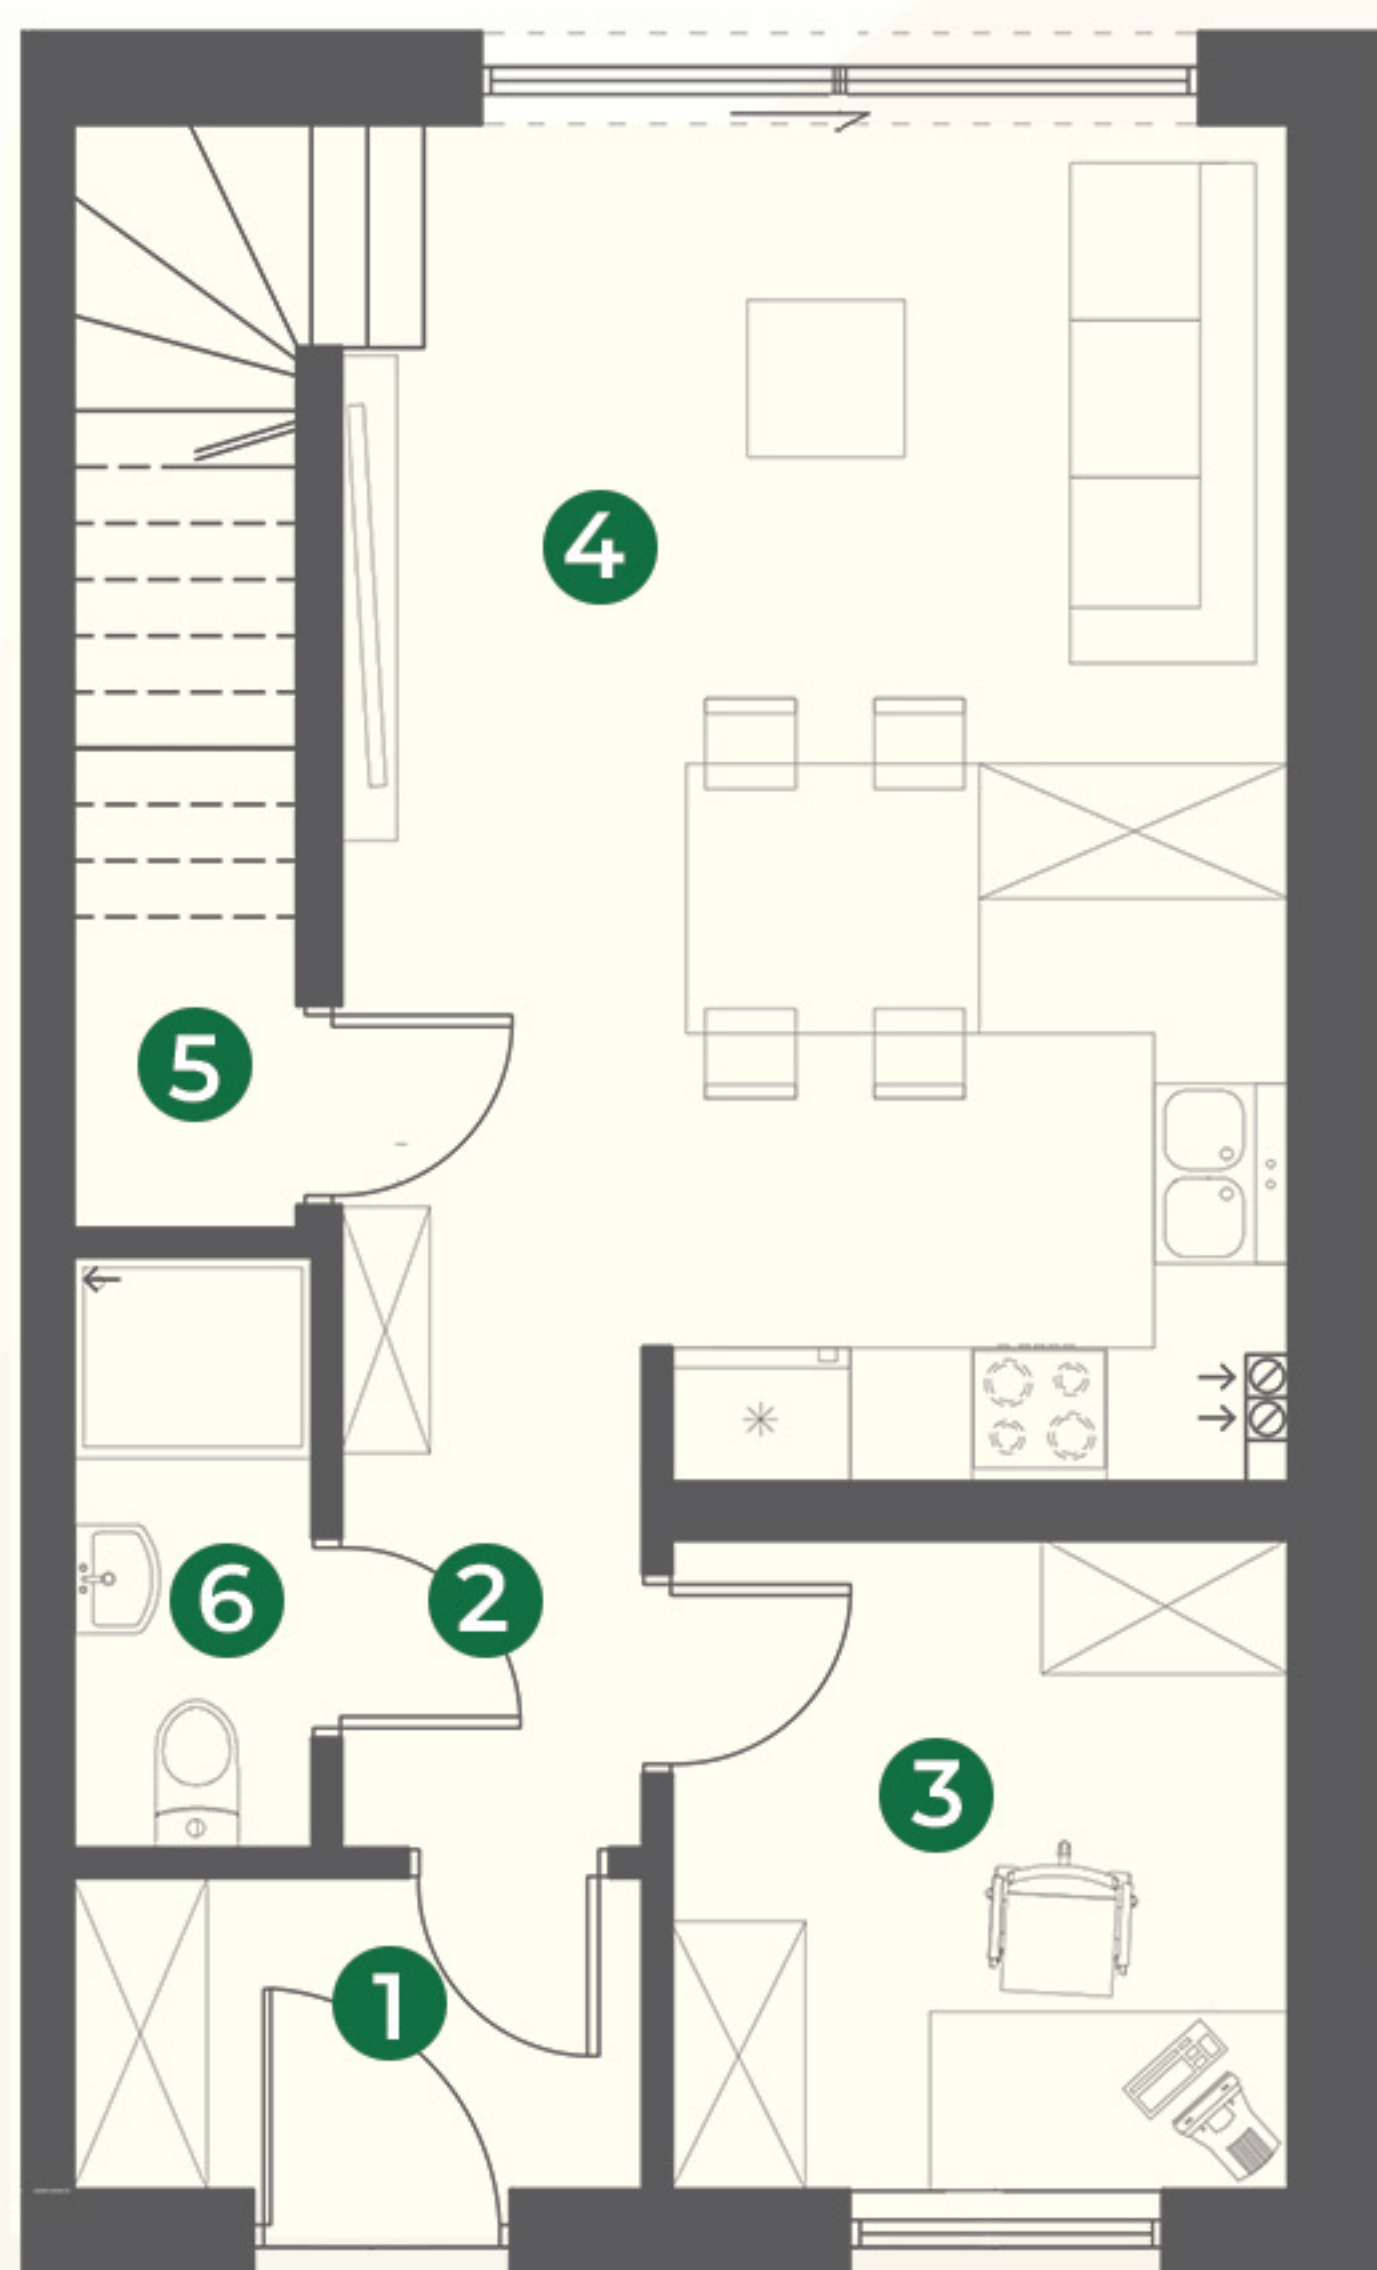


BIURO SPRZEDAŻY

☎ (+48)535 334 424
✉ BIURO@ZIELONEBAZANTY.PL
🌐 WWW.ZIELONEBAZANTY.PL



osiedle

Zielone Bązanty

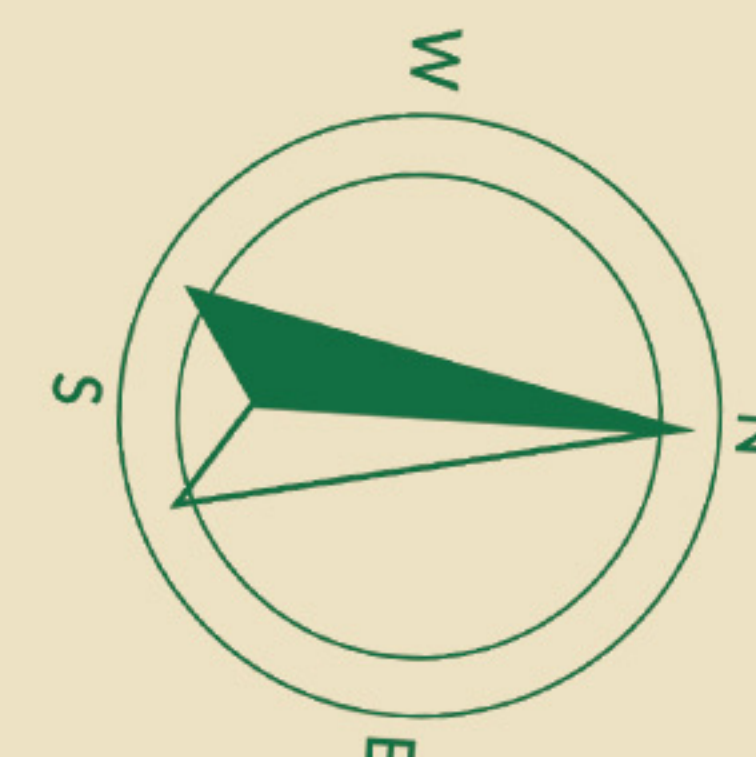

Rysunki, wizualizacje i wszelkie informacje oraz dane techniczne zawarte w karcie mają charakter poglądowy i nie stanowią oferty handlowej w rozumieniu art. 66&1 kodeksu cywilnego.

PIĘTRO

KARTA DOMU


RĄCZNA

NR. 825

● POW. DOMU	90,20 m ²
● POW. OGRODU	125,00 m ²

POWIERZCHNIA UŻYTKOWA

1. KOMUNIKACJA	8,02 m ²
2. POKÓJ	10,11 m ²
3. POKÓJ	10,35 m ²
4. ŁAZIENKA	4,27 m ²
5. SYPIALNIA	12,78 m ²
● RAZEM	45,53 m ²

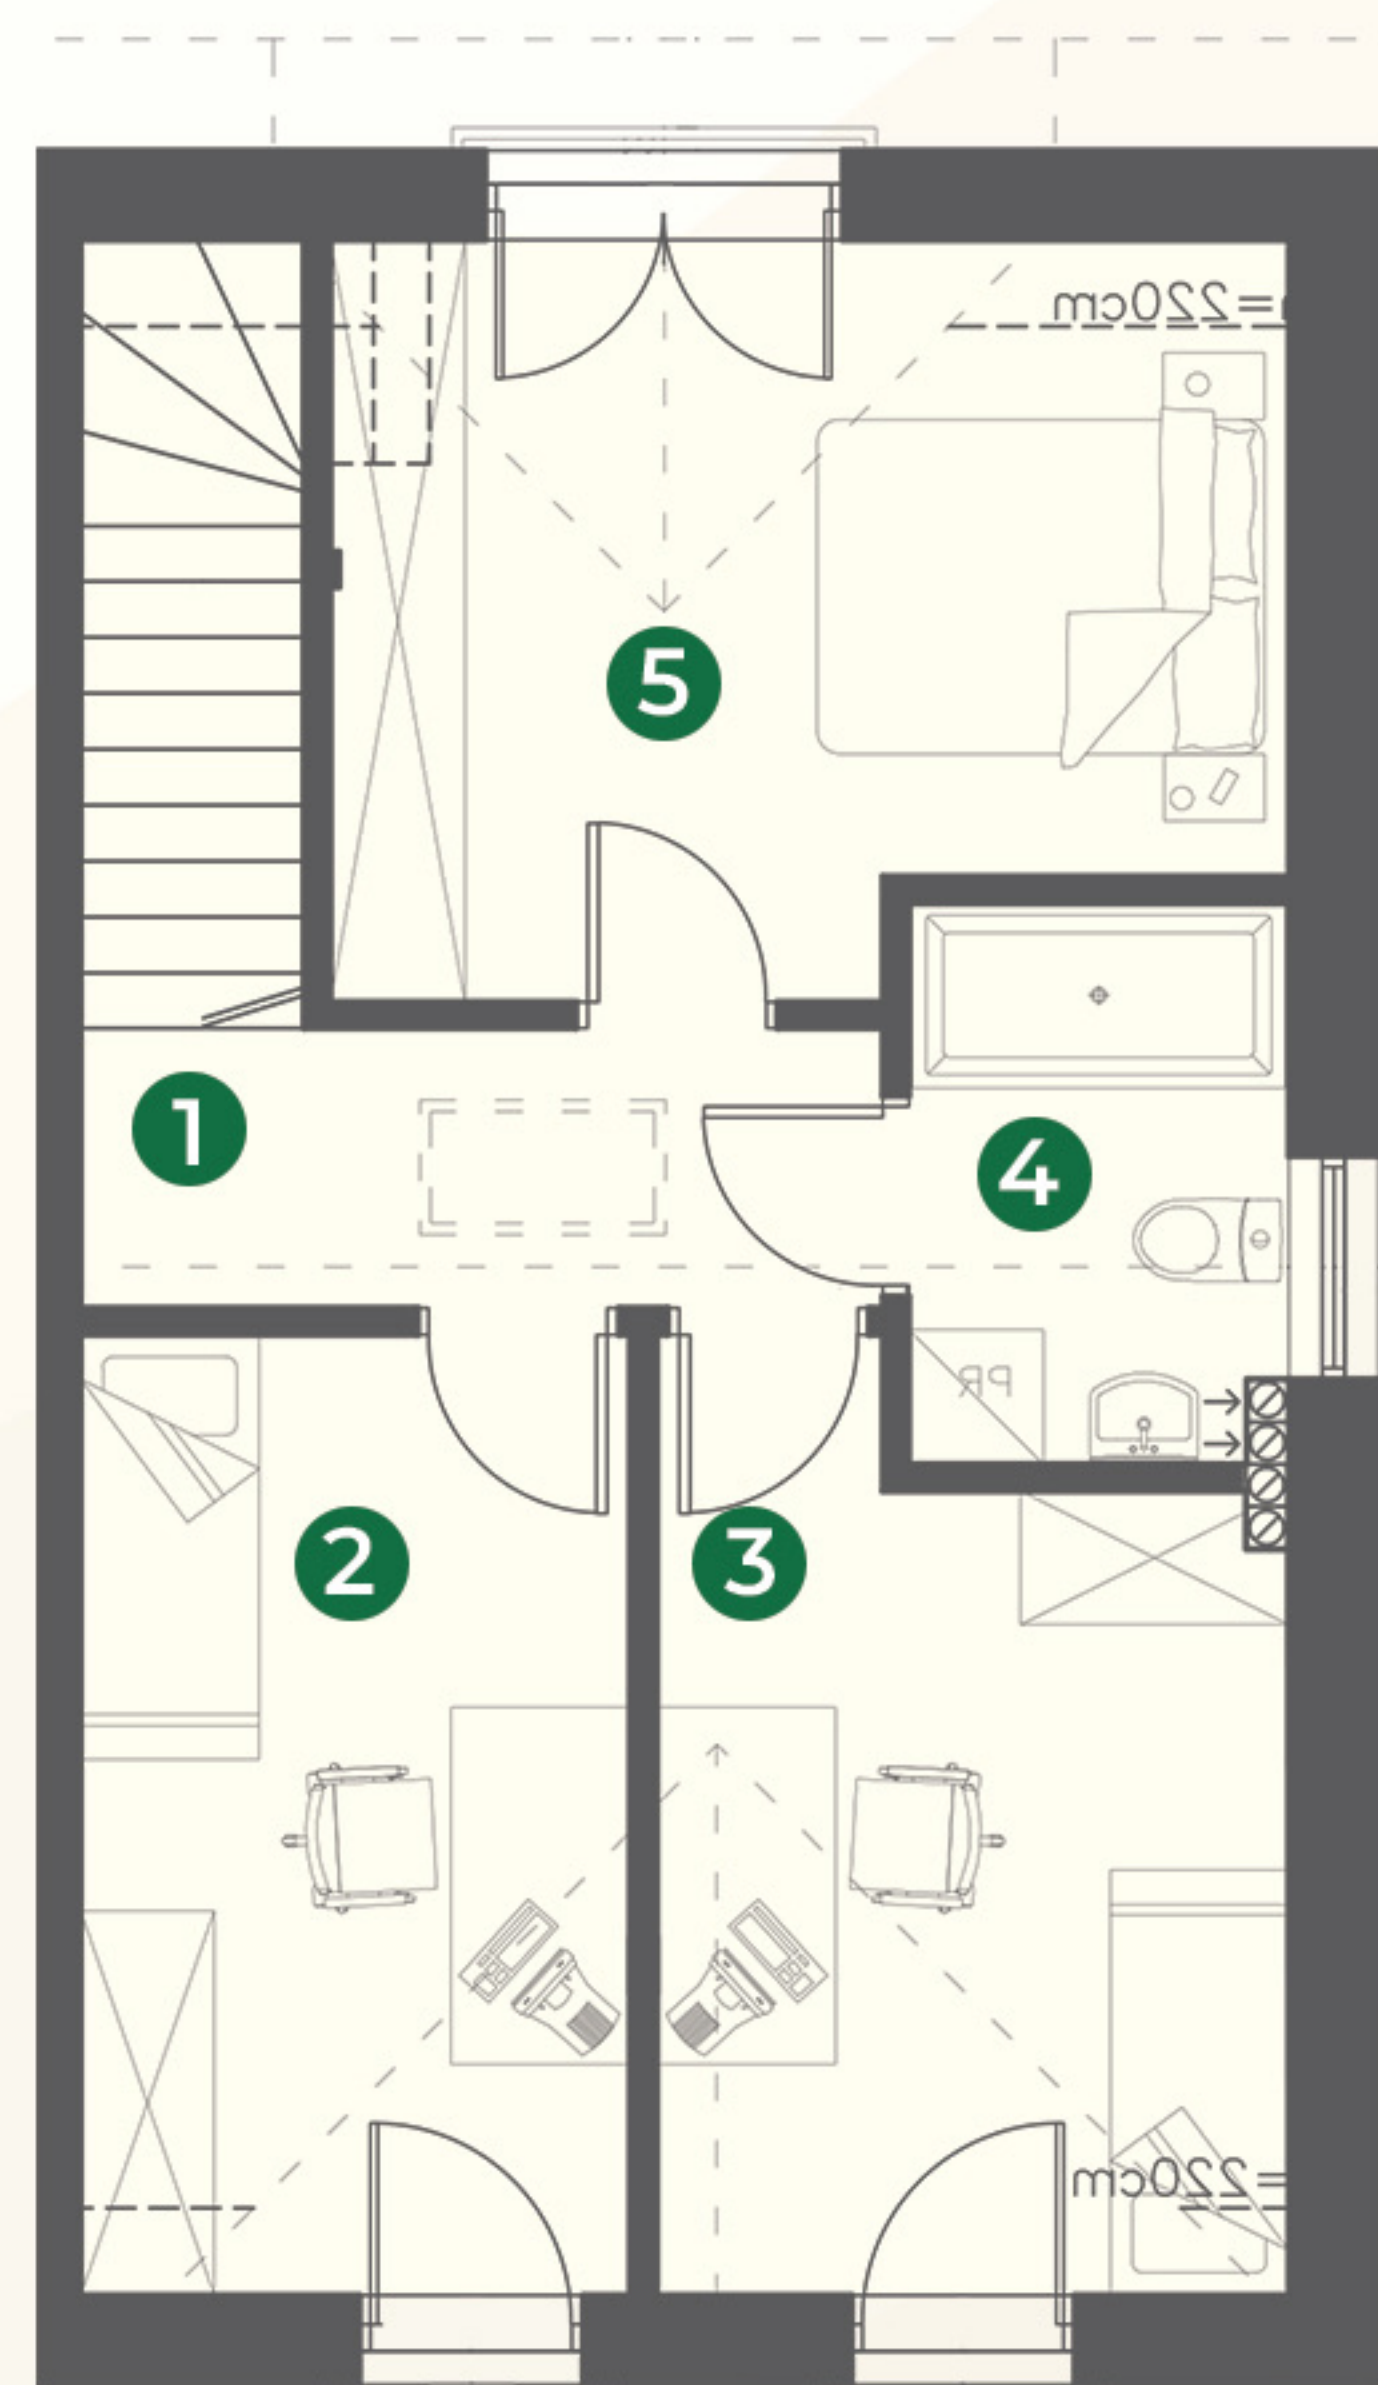

BIURO SPRZEDAŻY

☎ (+48)535 334 424


✉ BIURO@ZIELONEBAZANTY.PL

🌐 WWW.ZIELONEBAZANTY.PL



osiedle

Zielone Bązanty

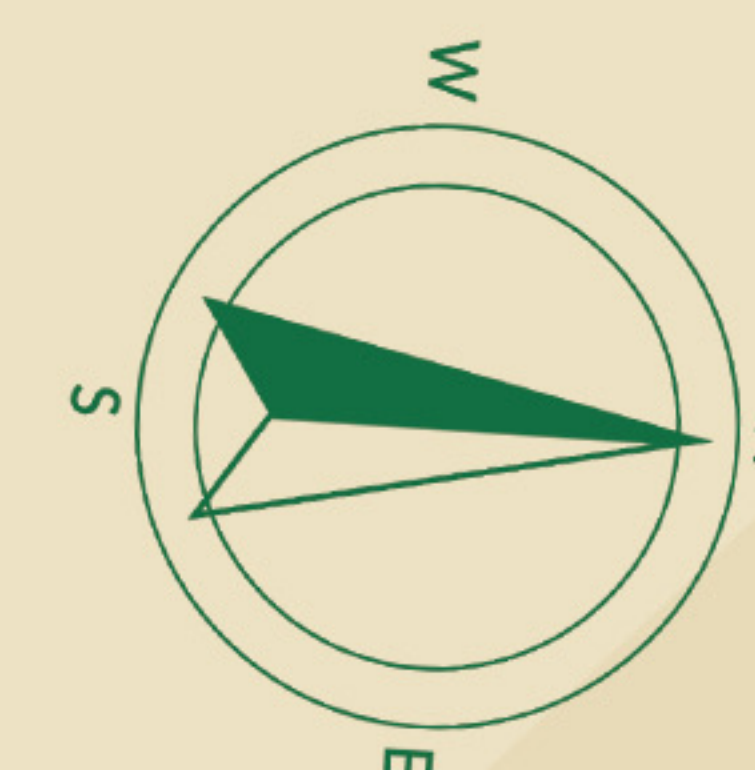

Rysunki, wizualizacje i wszelkie informacje oraz dane techniczne zawarte w karcie mają charakter poglądowy i nie stanowią oferty handlowej w rozumieniu art. 66&1 kodeksu cywilnego.