

# PARTER

## KARTA DOMU


RĄCZNA

NR. 827

● POW. DOMU	90,20 m <sup>2</sup>
● POW. OGRODU	118,00 m <sup>2</sup>

### POWIERZCHNIA UŻYTKOWA

1. WIATROŁAP	3,82 m <sup>2</sup>
2. HOL	3,01 m <sup>2</sup>
3. GABINET	7,98 m <sup>2</sup>
4. SALON Z KUCHNIĄ	24,65 m <sup>2</sup>
5. SPIŻARNIA	2,39 m <sup>2</sup>
6. ŁAZIENKA	2,82 m <sup>2</sup>
● RAZEM	44,67 m <sup>2</sup>

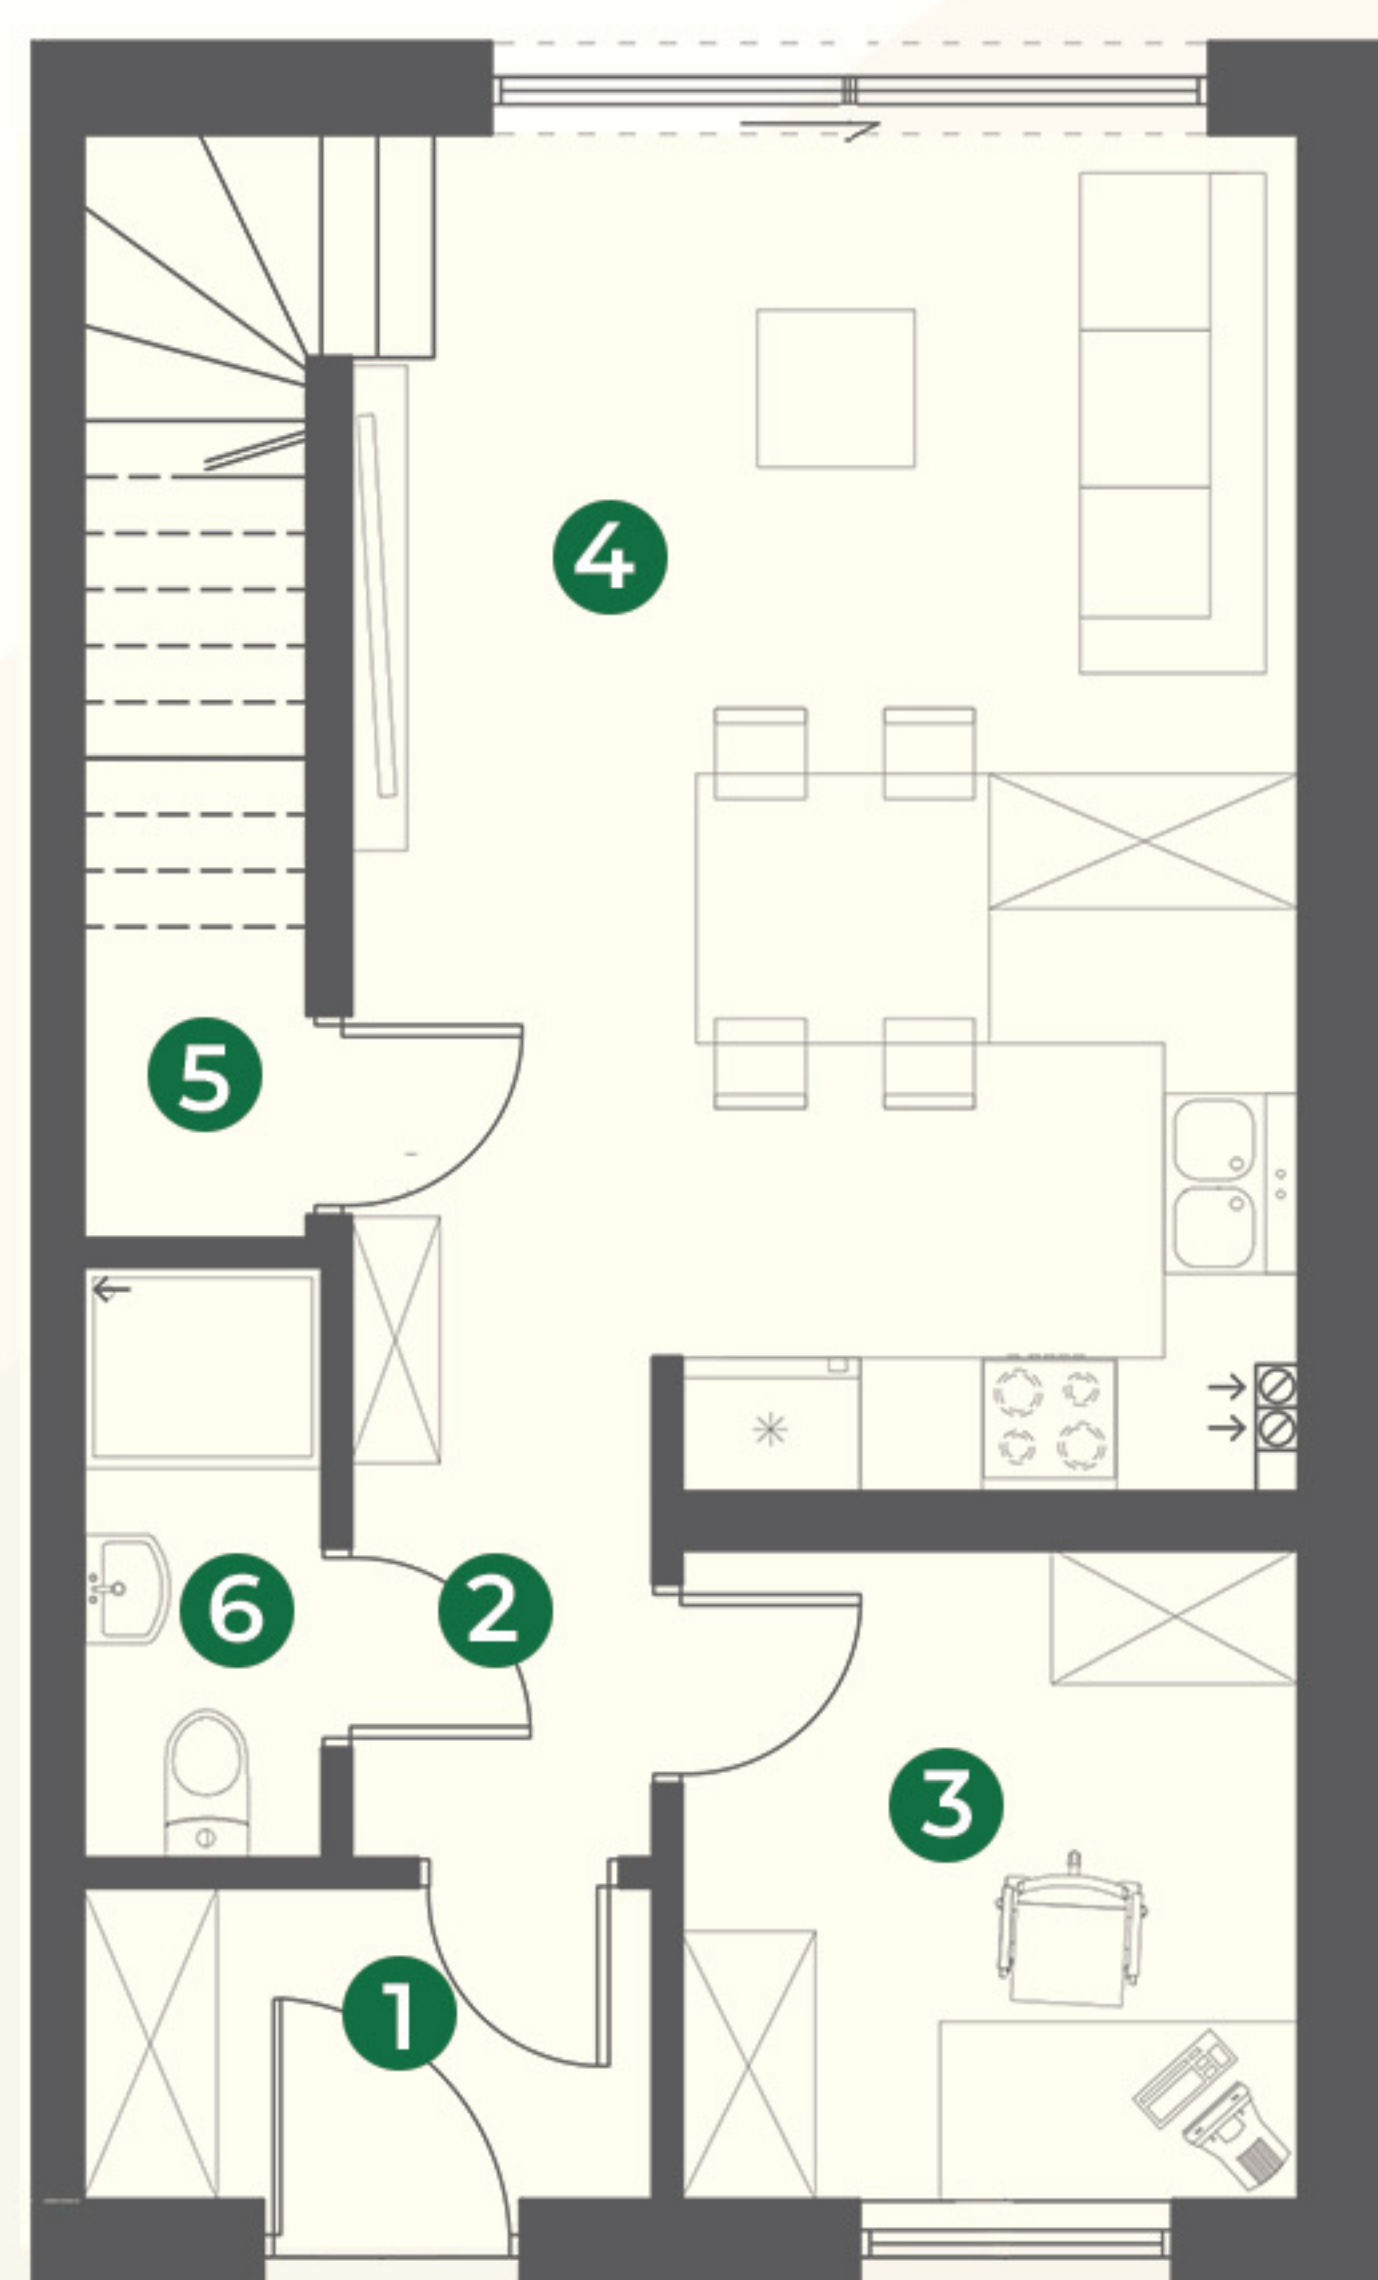

### BIURO SPRZEDAŻY

☎ (+48)535 334 424

✉ BIURO@ZIELONEBAZANTY.PL

🌐 WWW.ZIELONEBAZANTY.PL



osiedle  
Zielone Bazyanty



Rysunki, wizualizacje i wszelkie informacje oraz dane techniczne zawarte w karcie mają charakter poglądowy i nie stanowią oferty handlowej w rozumieniu art. 66&1 kodeksu cywilnego.



# PIĘTRO

## KARTA DOMU


RĄCZNA

NR. 827

- POW. DOMU 90,20 m<sup>2</sup>
- POW. OGRODU 118,00 m<sup>2</sup>

### POWIERZCHNIA UŻYTKOWA

- |                |                      |
|----------------|----------------------|
| 1. KOMUNIKACJA | 8,02 m <sup>2</sup>  |
| 2. POKÓJ       | 10,11 m <sup>2</sup> |
| 3. POKÓJ       | 10,35 m <sup>2</sup> |
| 4. ŁAZIENKA    | 4,27 m <sup>2</sup>  |
| 5. SYPIALNIA   | 12,78 m <sup>2</sup> |
| ● RAZEM        | 45,53 m <sup>2</sup> |

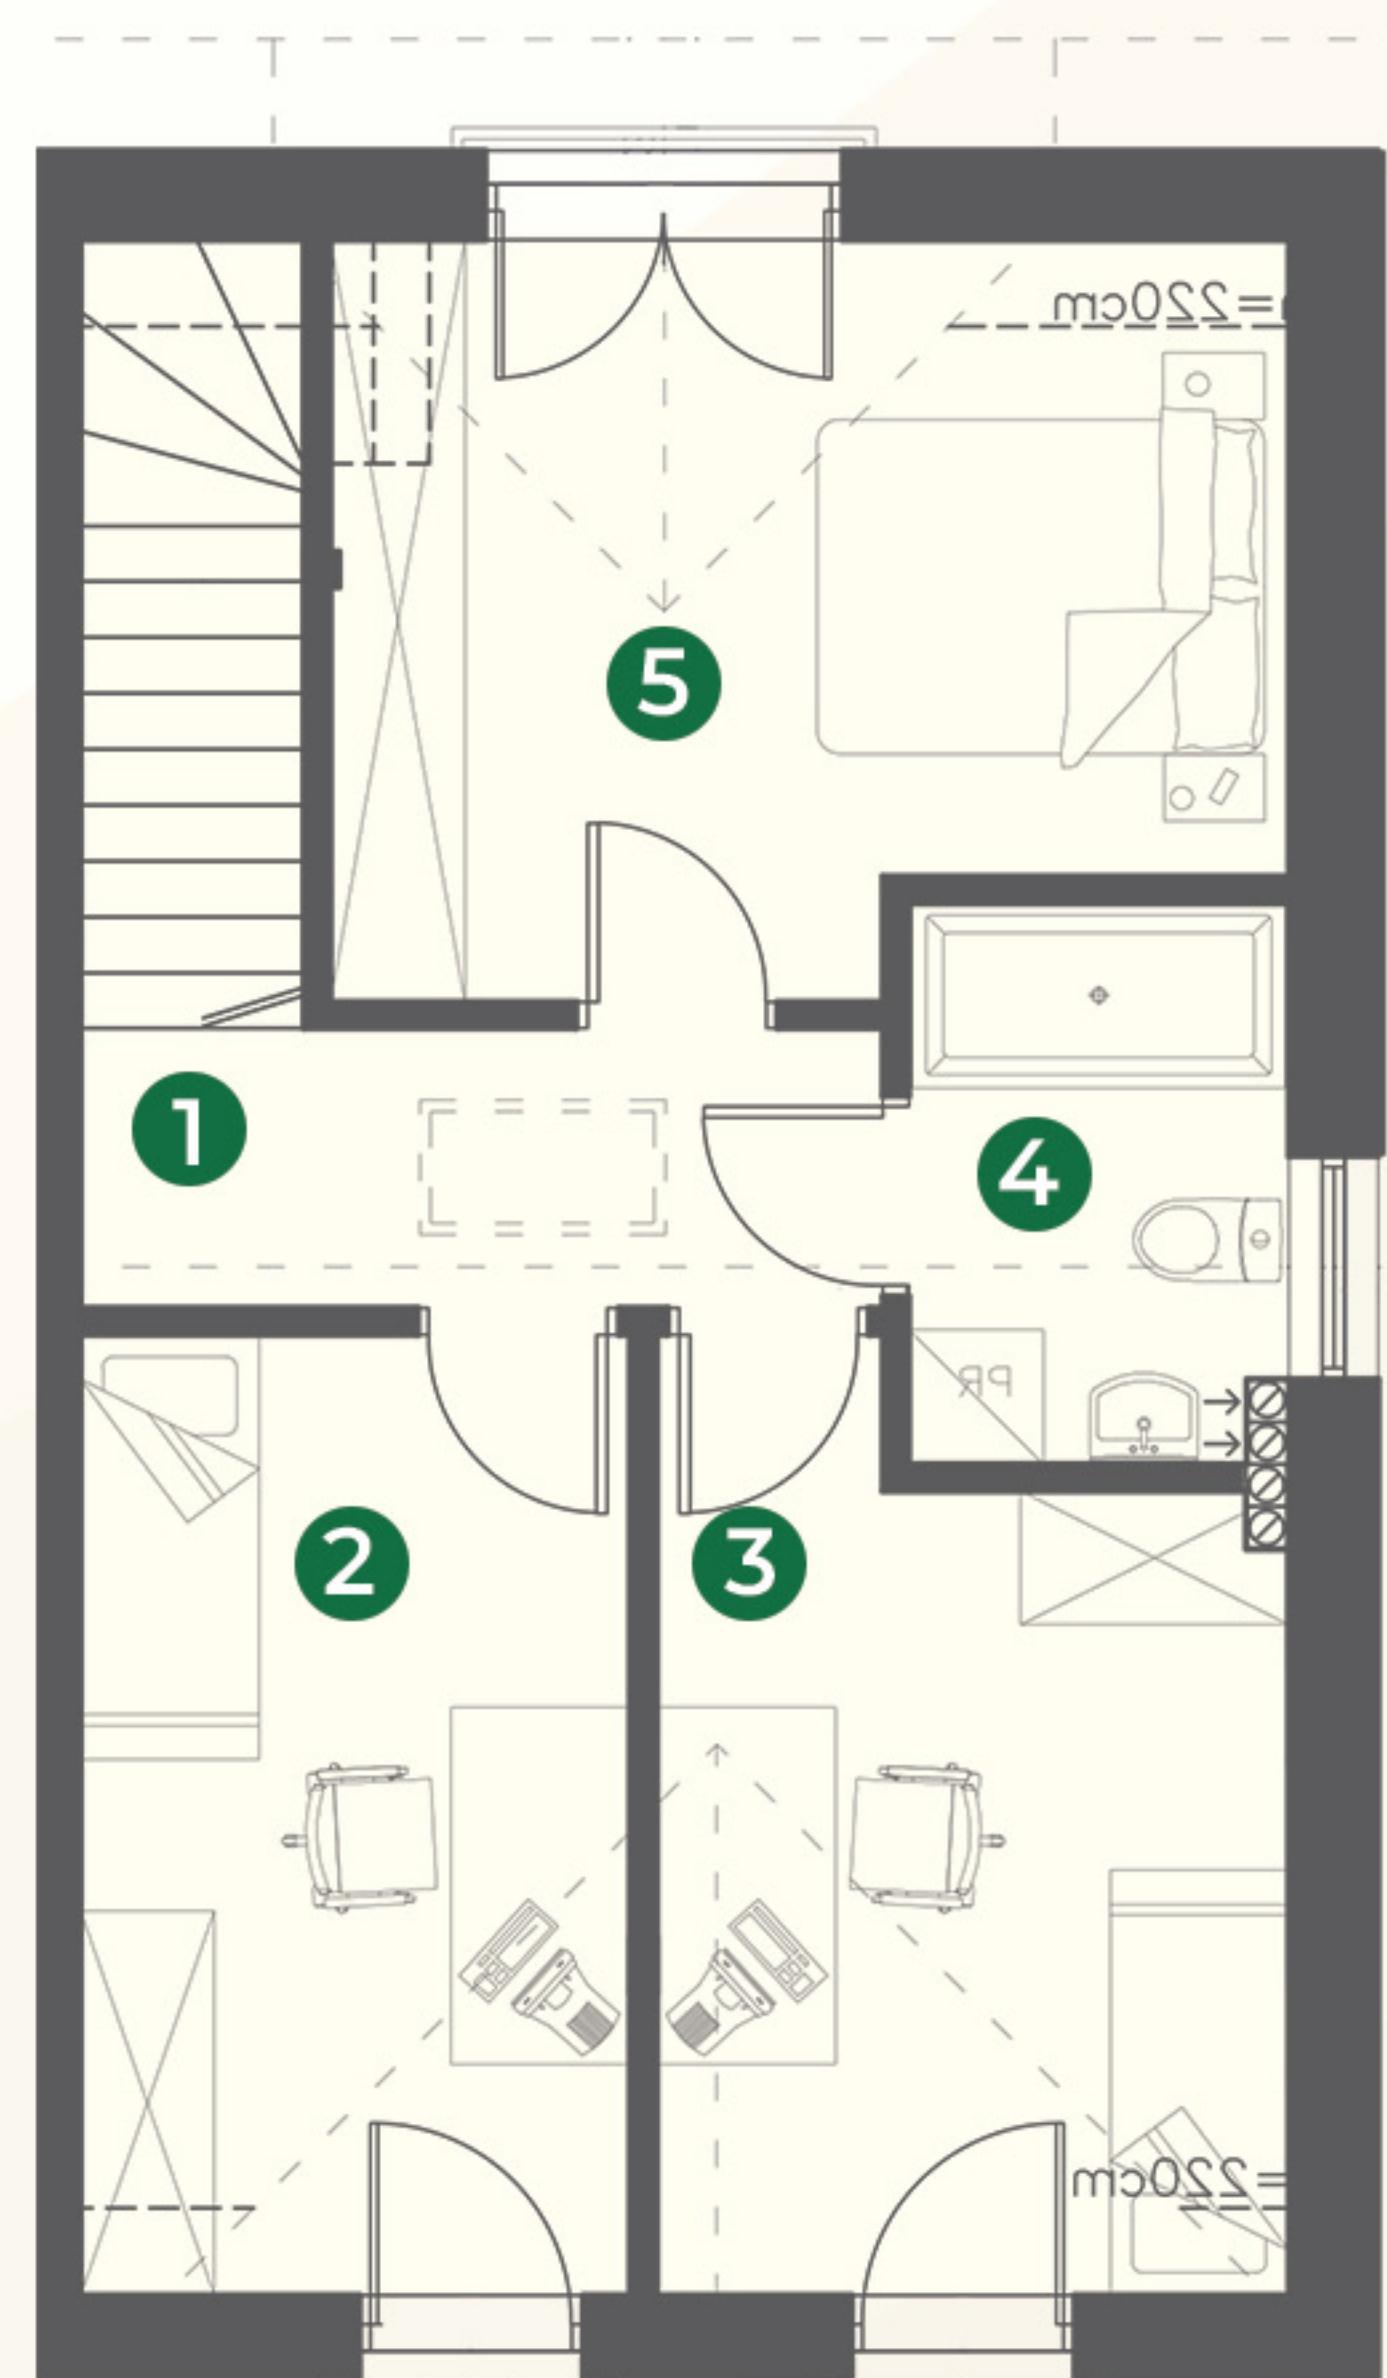

### BIURO SPRZEDAŻY


☎ (+48)535 334 424

✉ BIURO@ZIELONEBAZANTY.PL

🌐 WWW.ZIELONEBAZANTY.PL



osiedle  
**Zielone Bązanty**

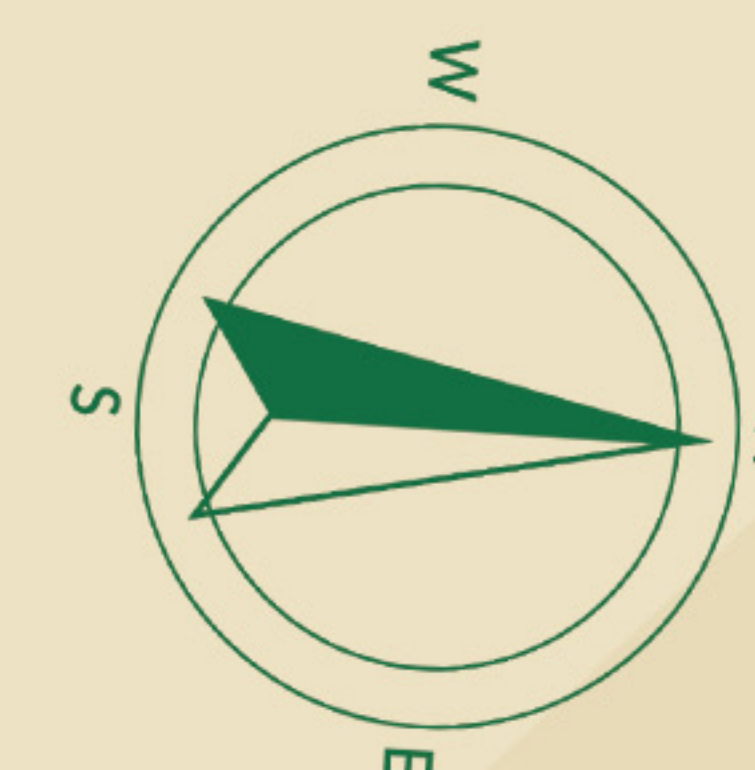

Rysunki, wizualizacje i wszelkie informacje oraz dane techniczne zawarte w karcie mają charakter poglądowy i nie stanowią oferty handlowej w rozumieniu art. 66&1 kodeksu cywilnego.