

# PARTER

## KARTA DOMU


RĄCZNA

NR. 829

● POW. DOMU	90,20 m <sup>2</sup>
● POW. OGRODU	111,00 m <sup>2</sup>

### POWIERZCHNIA UŻYTKOWA

1. WIATROŁAP	3,82 m <sup>2</sup>
2. HOL	3,01 m <sup>2</sup>
3. GABINET	7,98 m <sup>2</sup>
4. SALON Z KUCHNIĄ	24,65 m <sup>2</sup>
5. SPIŻARNIA	2,39 m <sup>2</sup>
6. ŁAZIENKA	2,82 m <sup>2</sup>
● RAZEM	44,67 m <sup>2</sup>

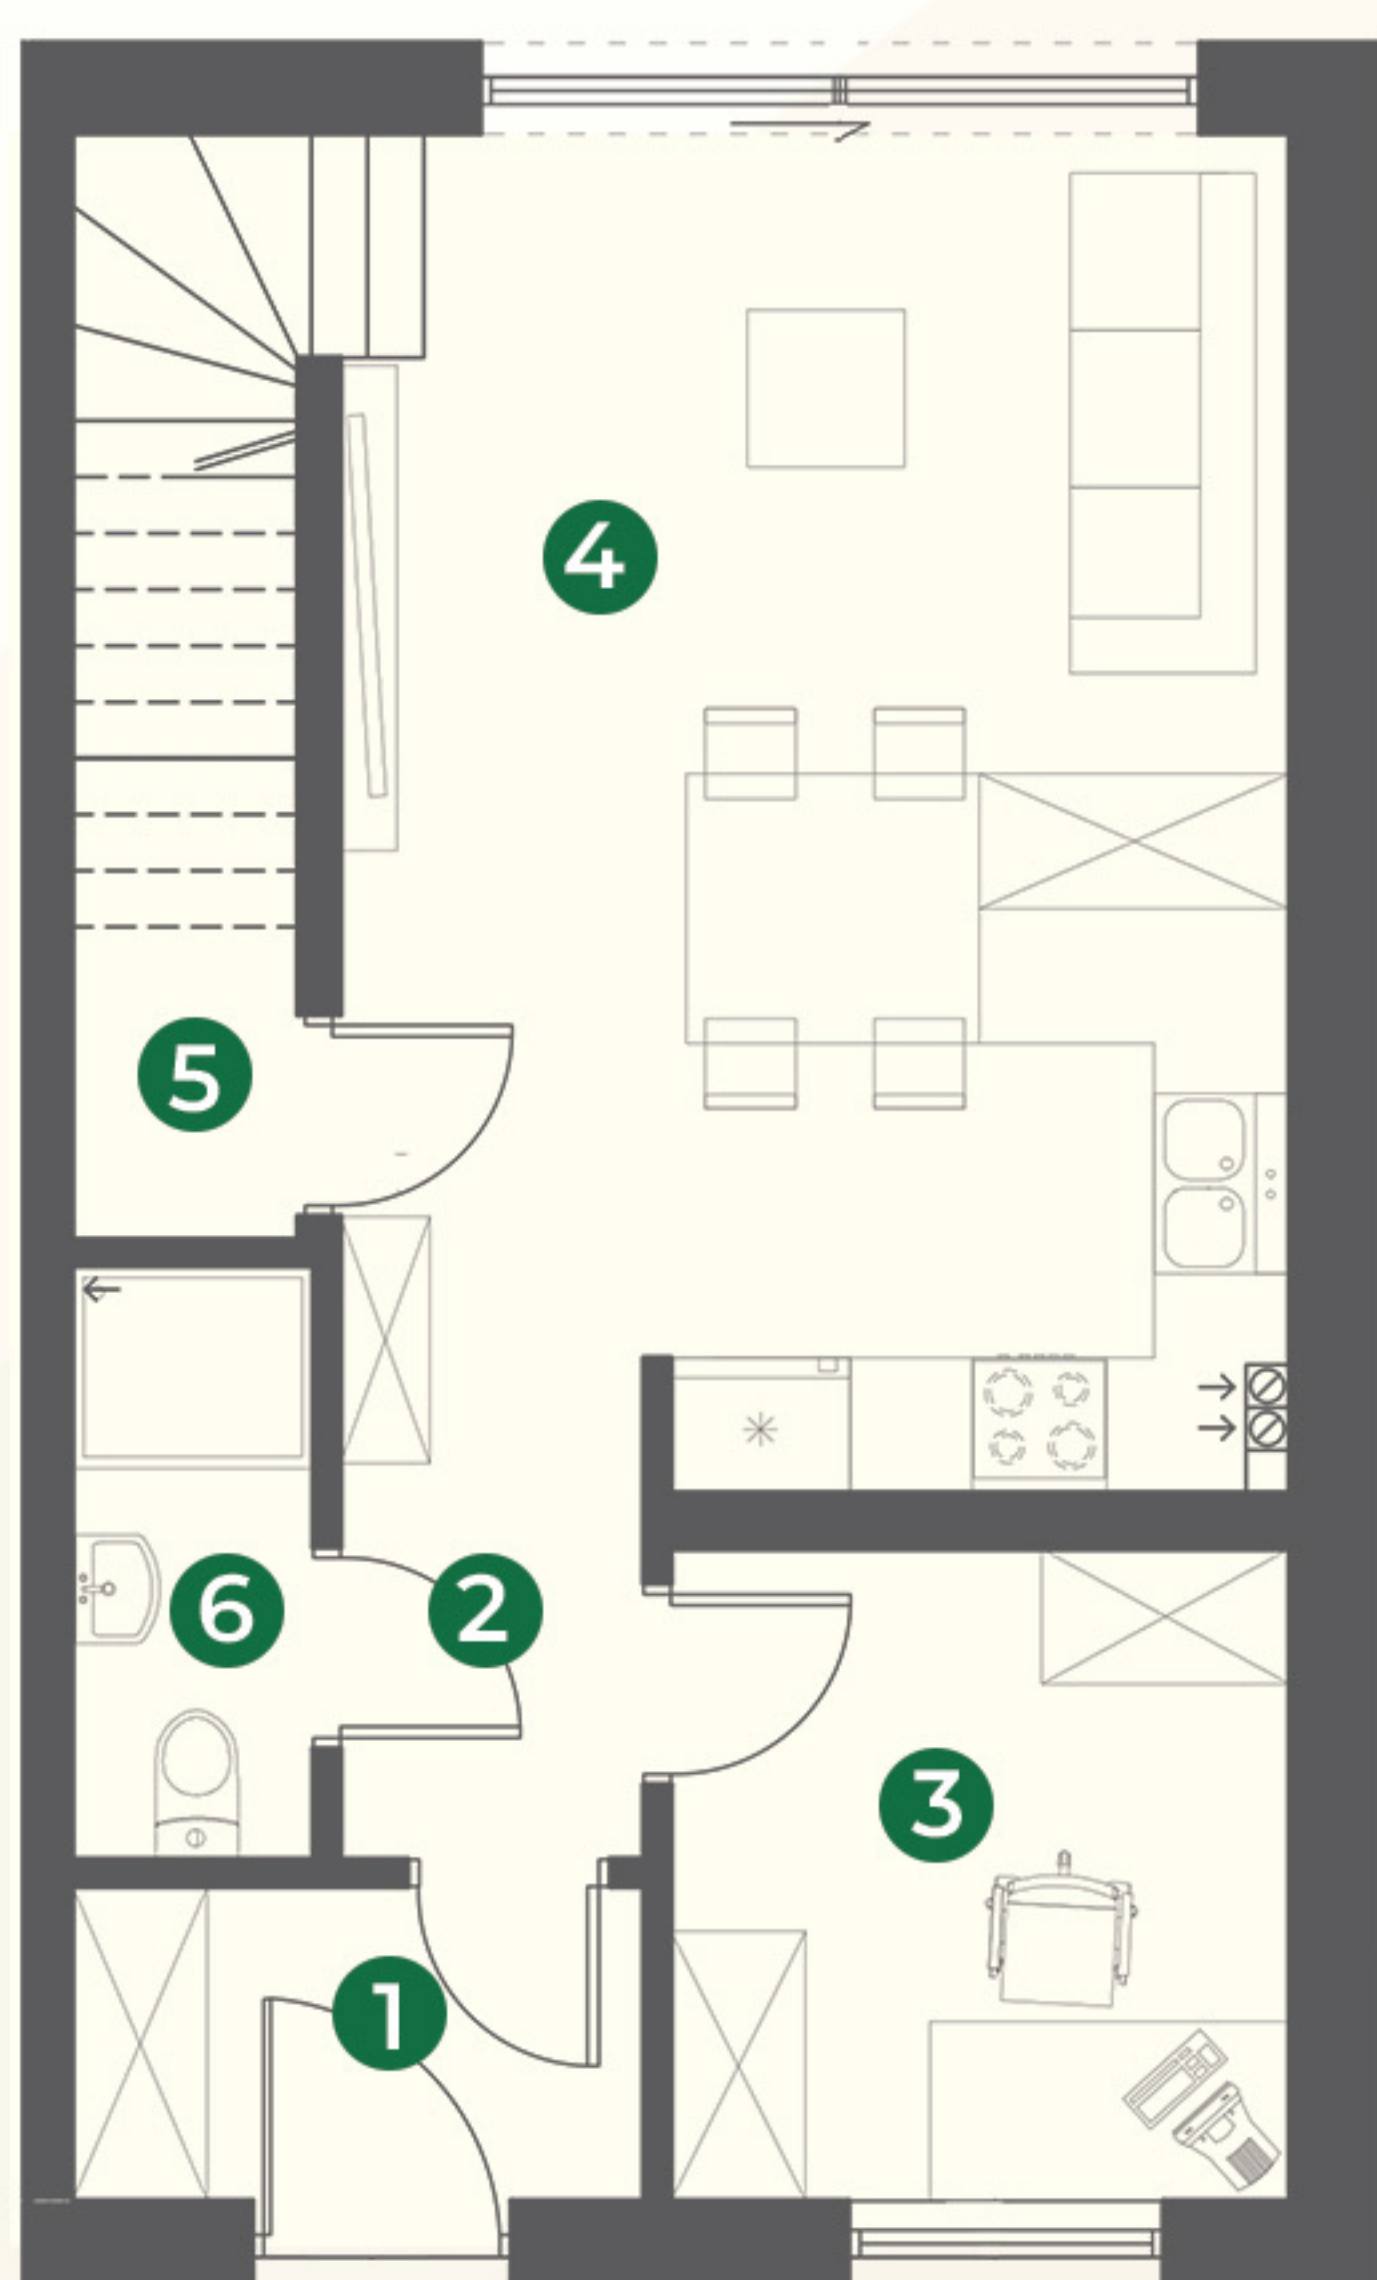

### BIURO SPRZEDAŻY

☎ (+48)535 334 424

✉ BIURO@ZIELONEBAZANTY.PL

🌐 WWW.ZIELONEBAZANTY.PL

  
osiedle  
**Zielone Bazyanty**



Rysunki, wizualizacje i wszelkie informacje oraz dane techniczne zawarte w karcie mają charakter poglądowy i nie stanowią oferty handlowej w rozumieniu art. 66&1 kodeksu cywilnego.



# PIĘTRO

## KARTA DOMU


RĄCZNA

NR. 829

● POW. DOMU	90,20 m <sup>2</sup>
● POW. OGRODU	111,00 m <sup>2</sup>

### POWIERZCHNIA UŻYTKOWA

1. KOMUNIKACJA	8,02 m <sup>2</sup>
2. POKÓJ	10,11 m <sup>2</sup>
3. POKÓJ	10,35 m <sup>2</sup>
4. ŁAZIENKA	4,27 m <sup>2</sup>
5. SYPIALNIA	12,78 m <sup>2</sup>
● RAZEM	45,53 m <sup>2</sup>

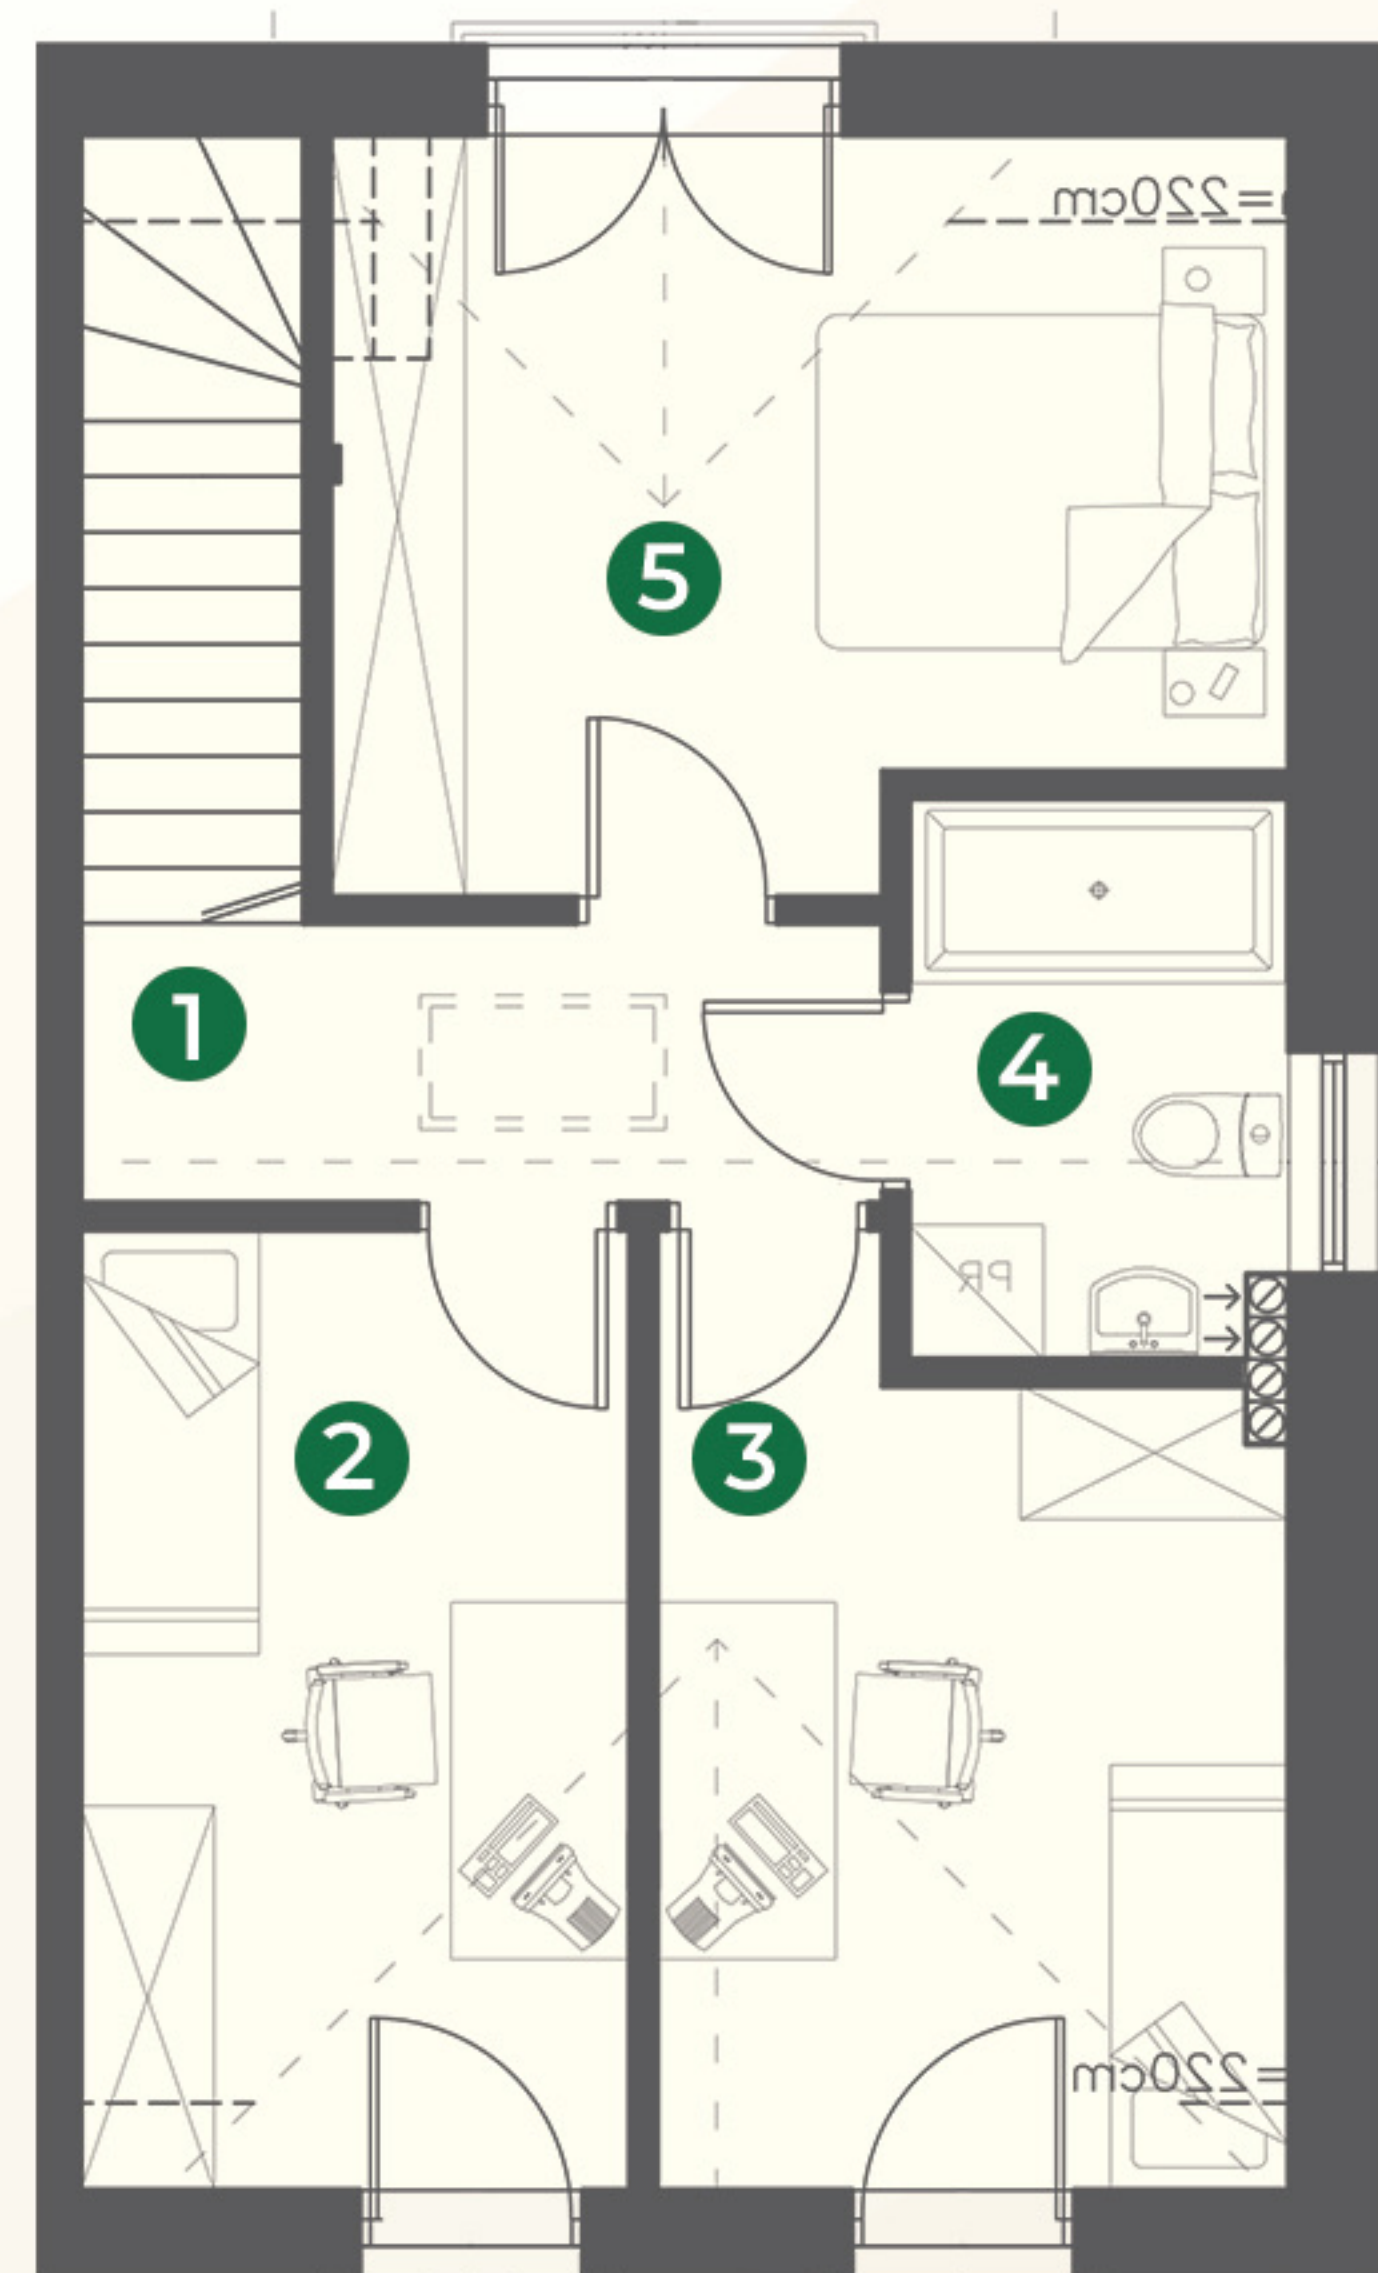

### BIURO SPRZEDAŻY


☎ (+48)535 334 424

✉ BIURO@ZIELONEBAZANTY.PL

🌐 WWW.ZIELONEBAZANTY.PL



osiedle  
Zielone Bązanty

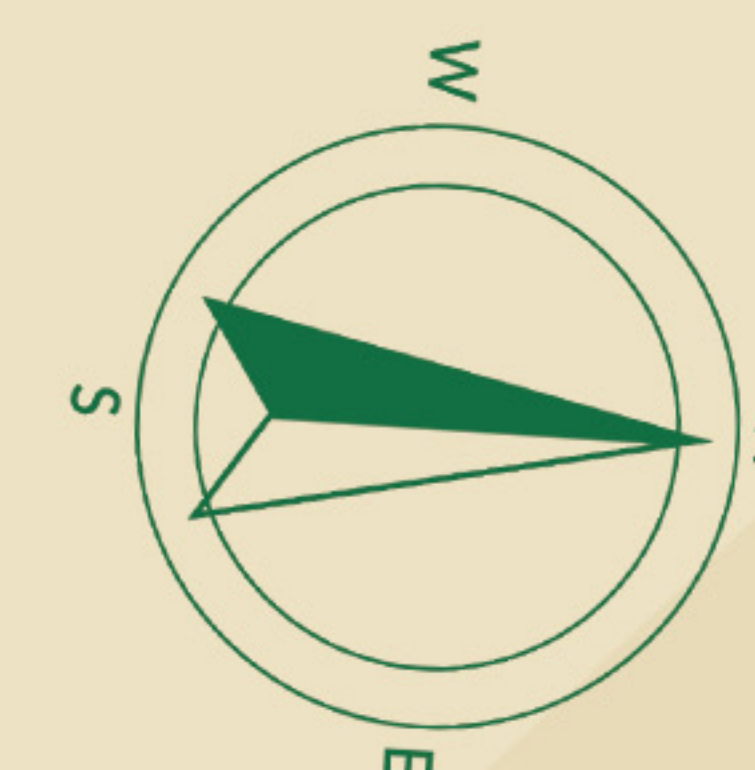

Rysunki, wizualizacje i wszelkie informacje oraz dane techniczne zawarte w karcie mają charakter poglądowy i nie stanowią oferty handlowej w rozumieniu art. 66&1 kodeksu cywilnego.